


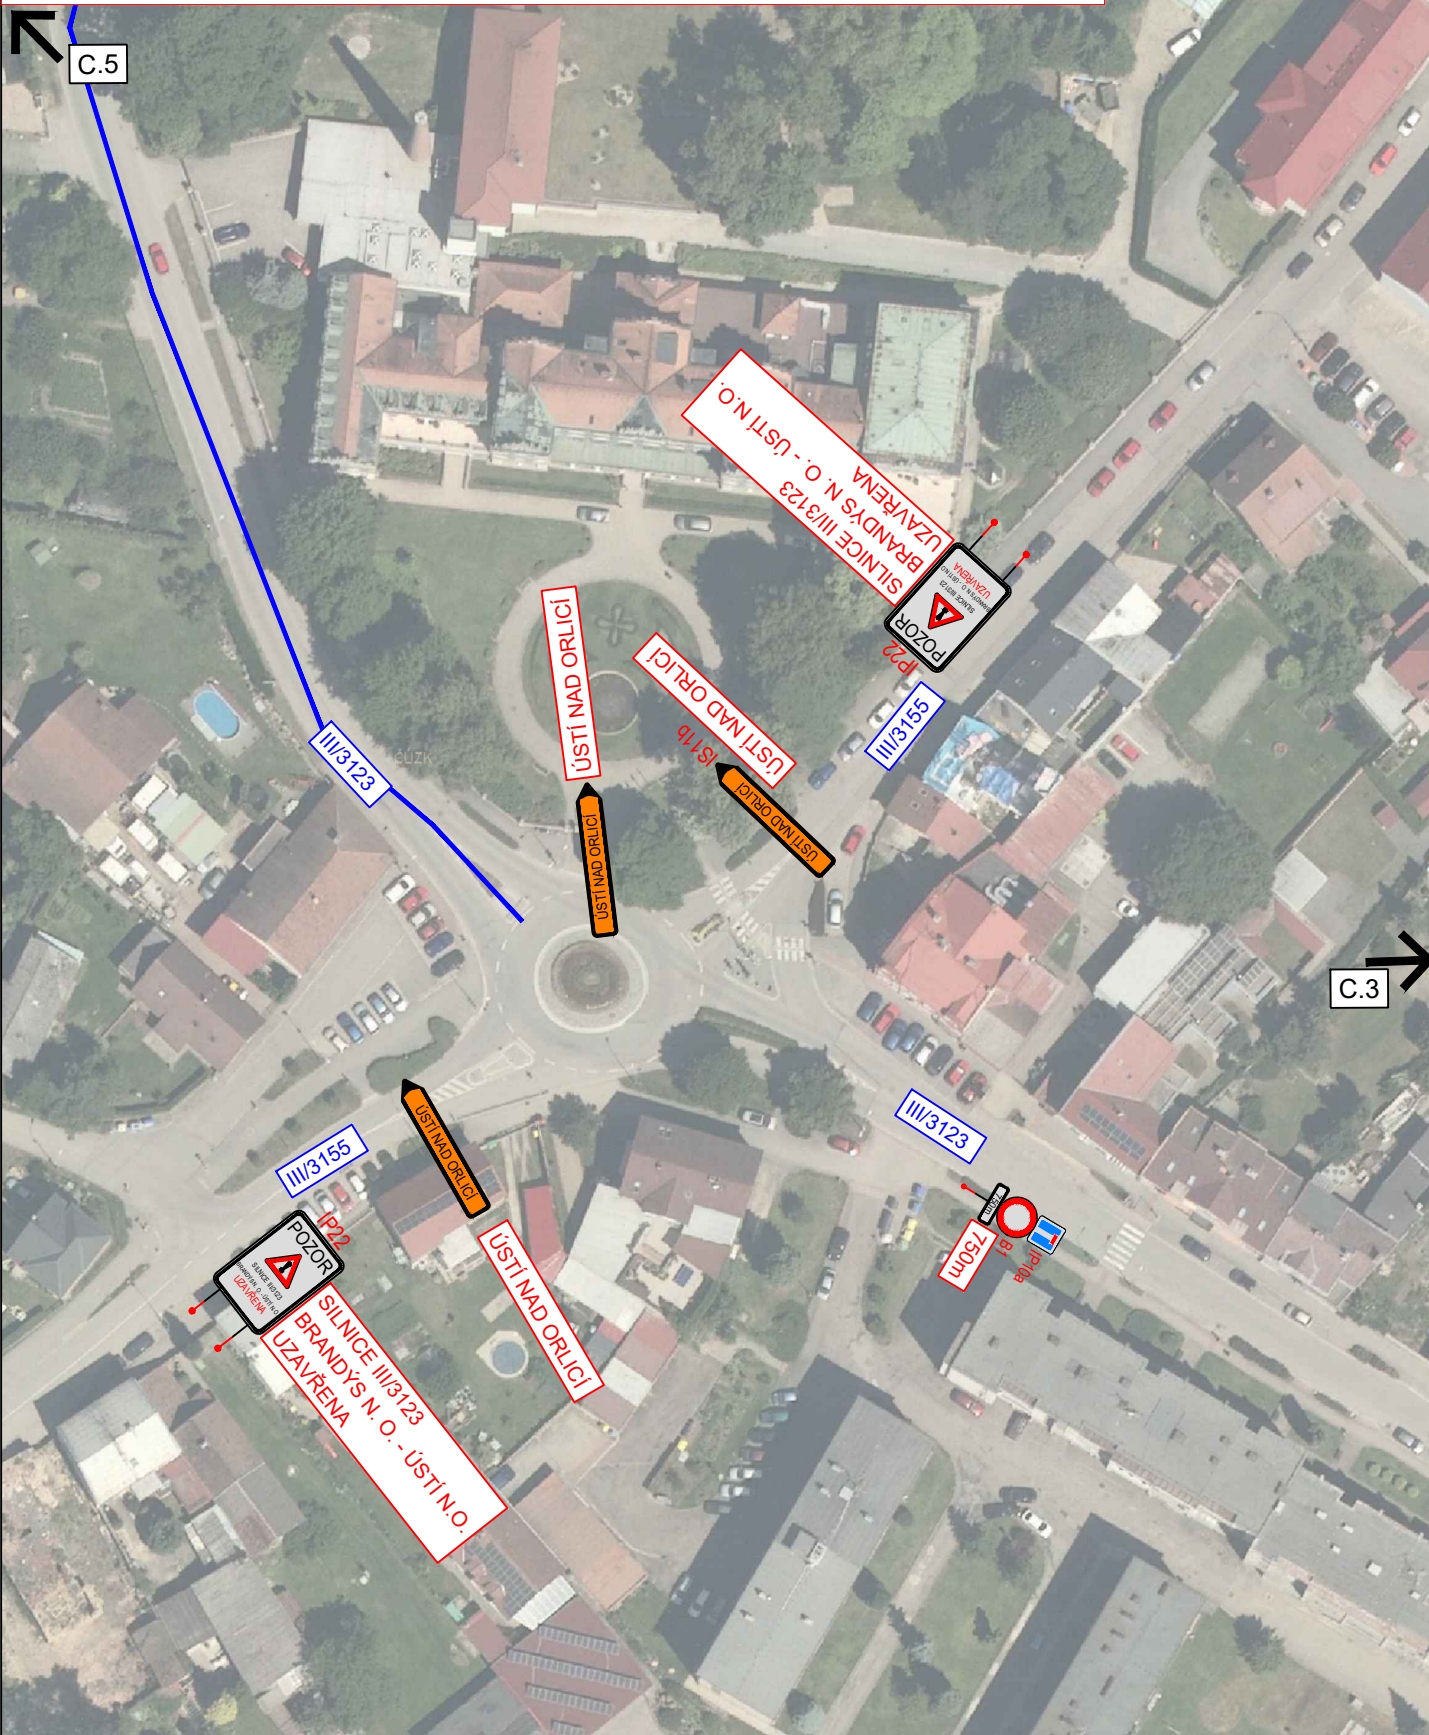

MÍSTNÍ ÚPRAVA PROVOZU, KTERÁ BUDE V ROZPORU S PŘECHODNOU ÚPRAVOU PROVOZU BUDE ZNEPLATNĚNA



3K značky s.r.o.  
 Jiráskova 1519, 251 01 Říčany  
 tel.: +420 323 601 237, www.3kznacky.cz, info@3kznacky.cz

LEGENDA: NÁVRH - SDZ	 P2	AKCE: Padající kamení, Brandýš n. Orlicí	MĚŘÍTKO: 1:1000
STÁVAJÍCÍ - SDZ	 P2	PŘÍLOHA: SITUACE DIO IV	PŘÍLOHA ČÍSLO: C.4