



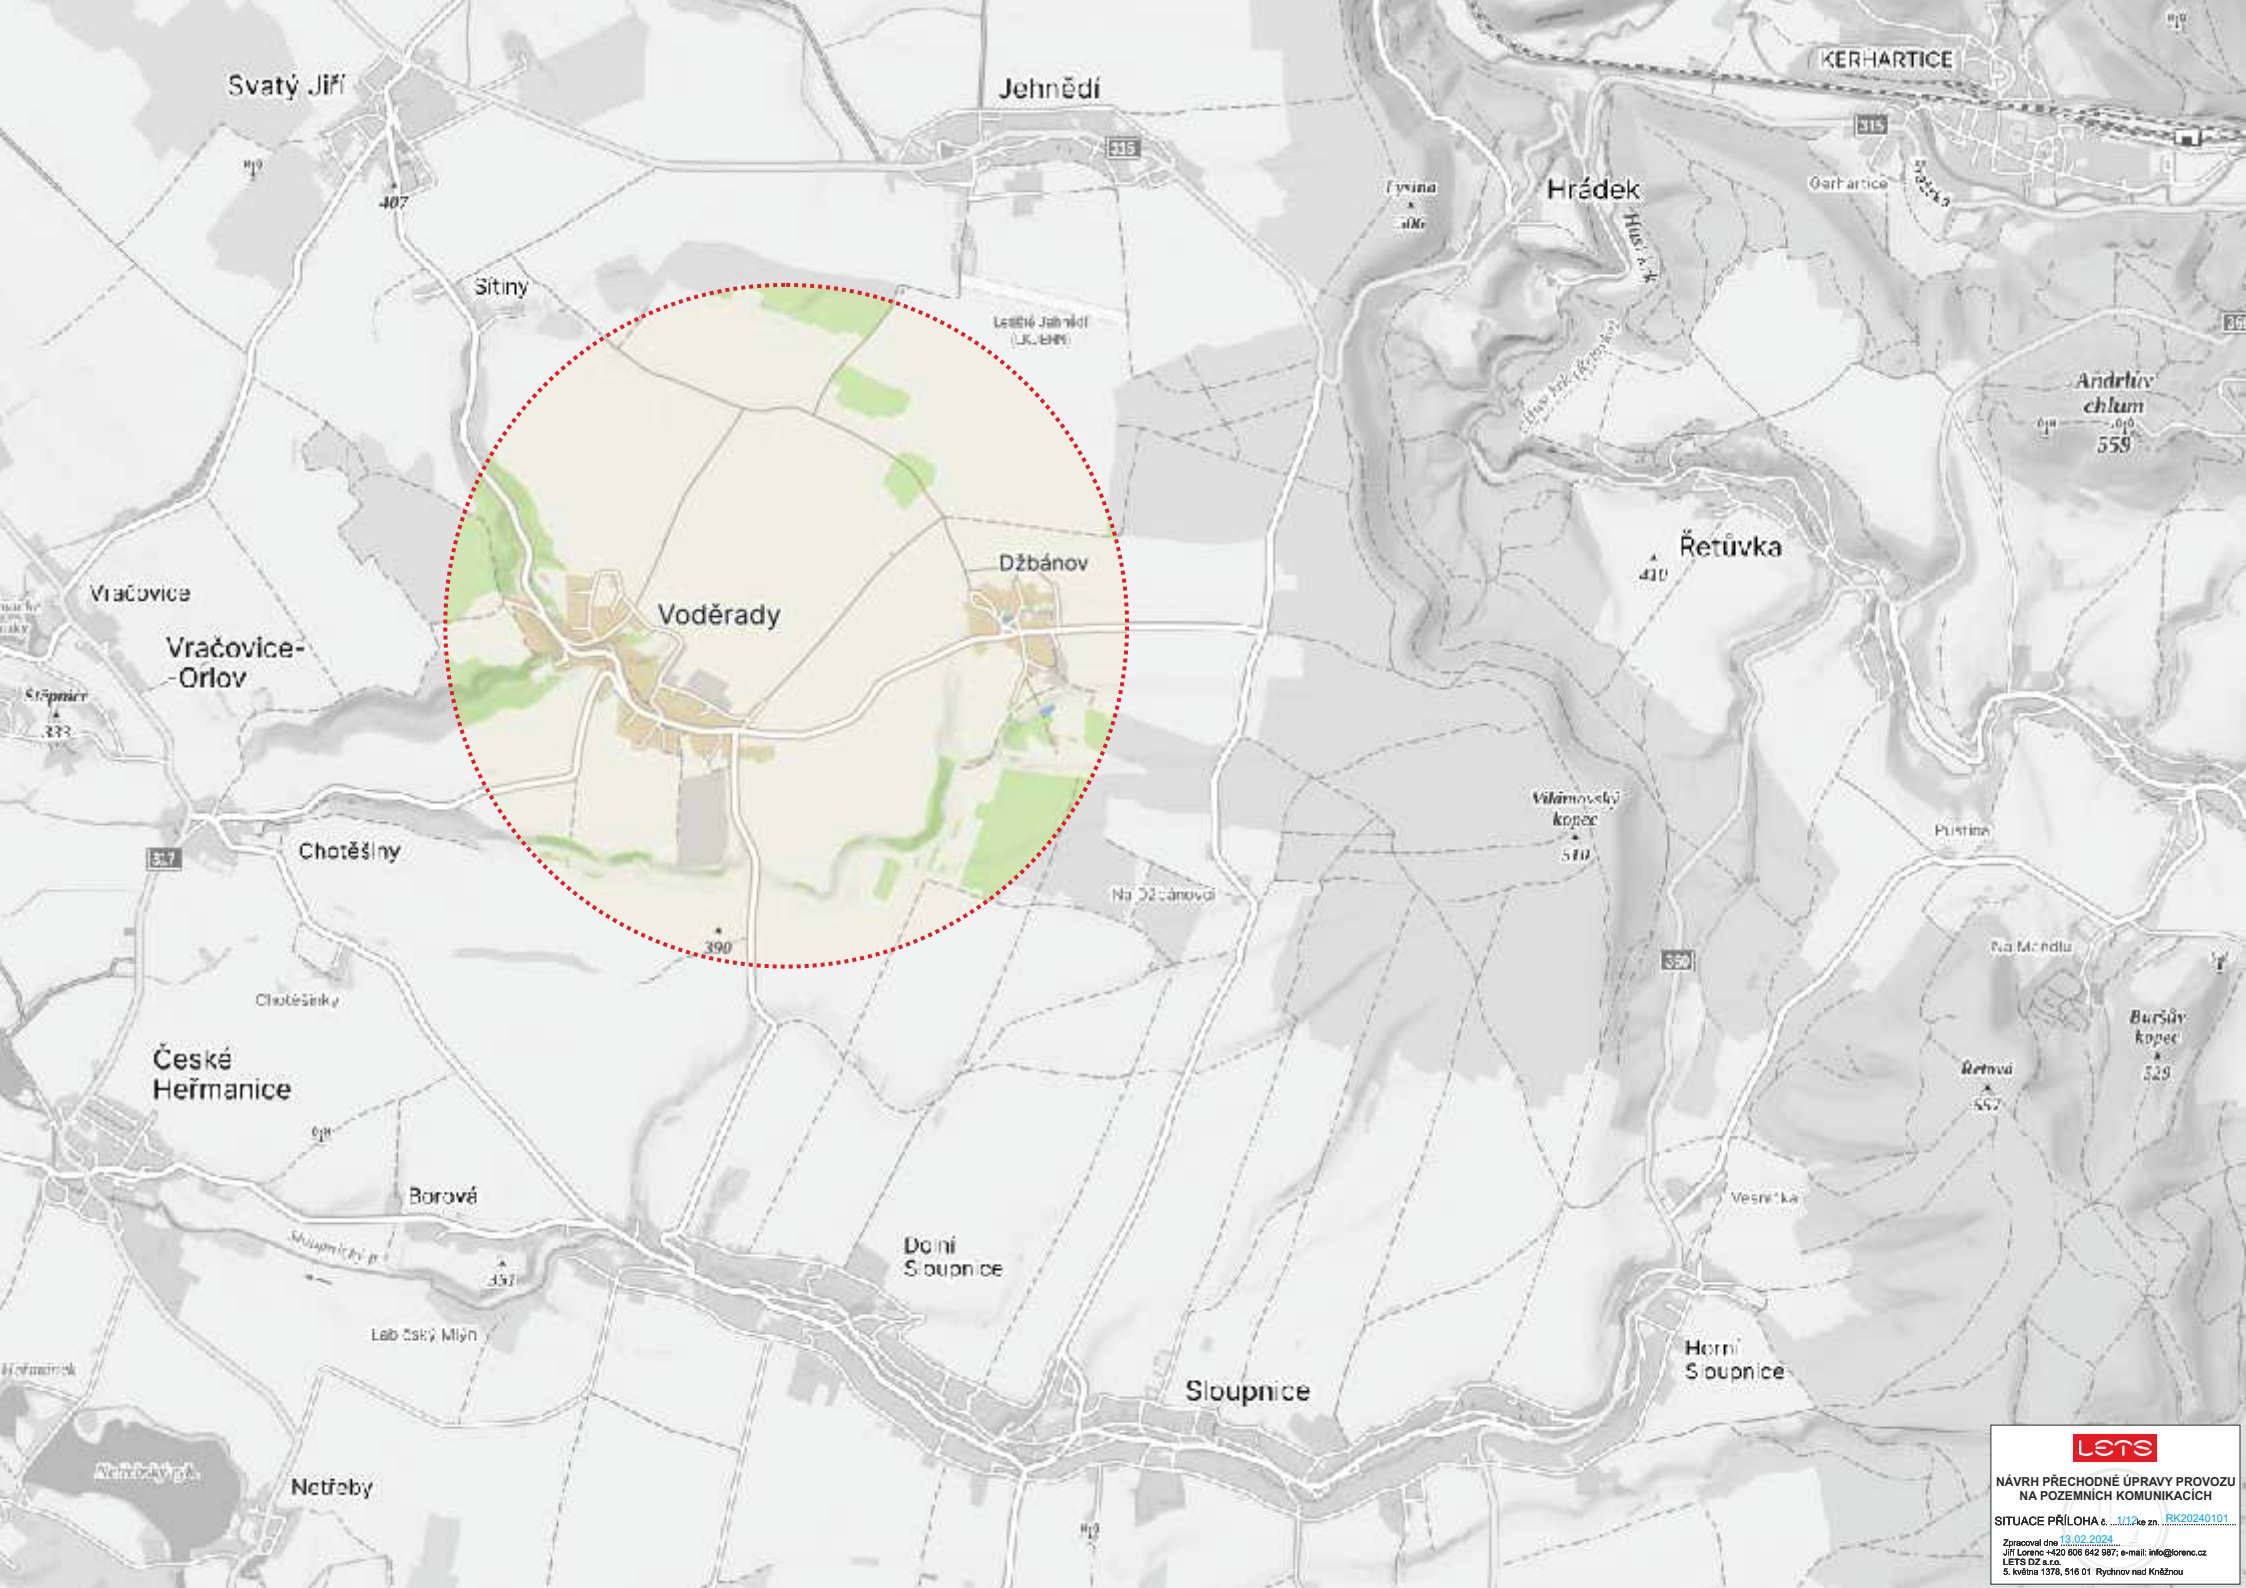

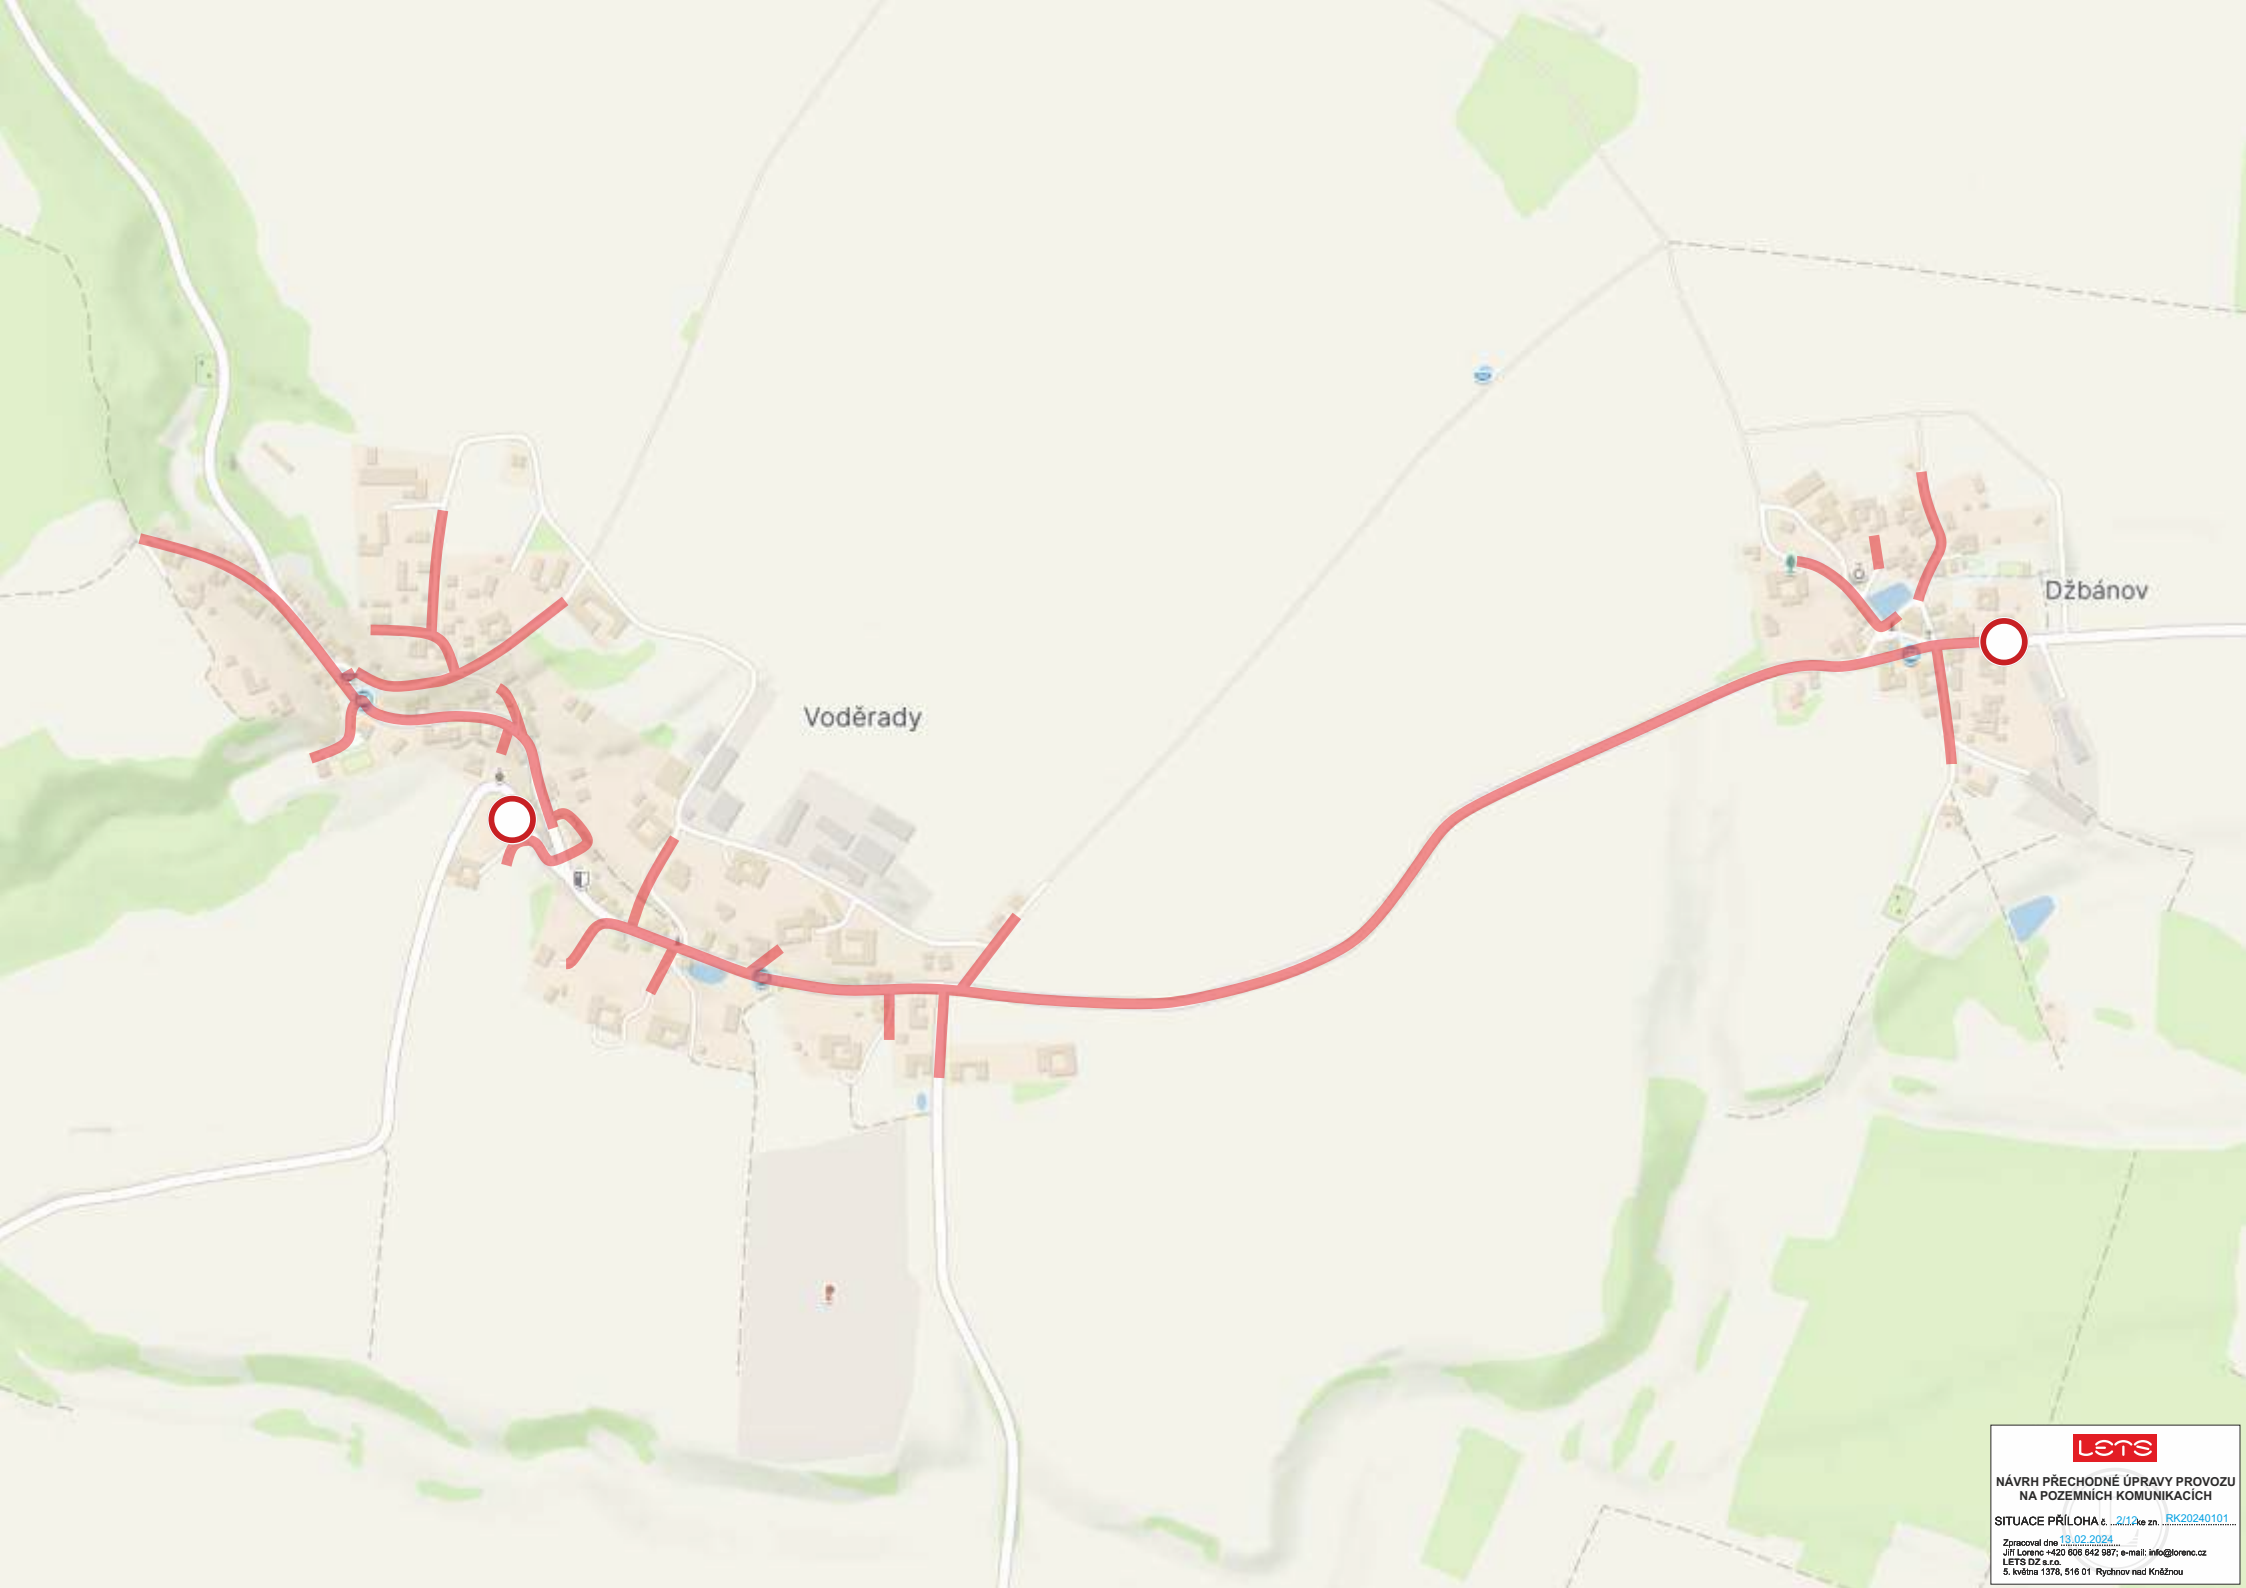

Voděrády

Džbánov




NÁVRH PŘECHODNÉ ÚPRAVY PROVOZU
NA POZEMNÍCH KOMUNIKACÍCH

SITUACE PŘÍLOHA č. 2/12 ke zn. RK20240101

Zpracoval dne 13.02.2024
Jiří Lorenc +420 606 942 987; e-mail: info@lorenc.cz
LETS DZ s.r.o.
5. května 1378, 516 01 Rychnov nad Kněžnou



A 15 - UMÍSTĚNÍ PŘED VÝKOPOVÝM MÍSTEM:
V EXTRAVILÁNU: 100m
V INTRAVILÁNU: 50m

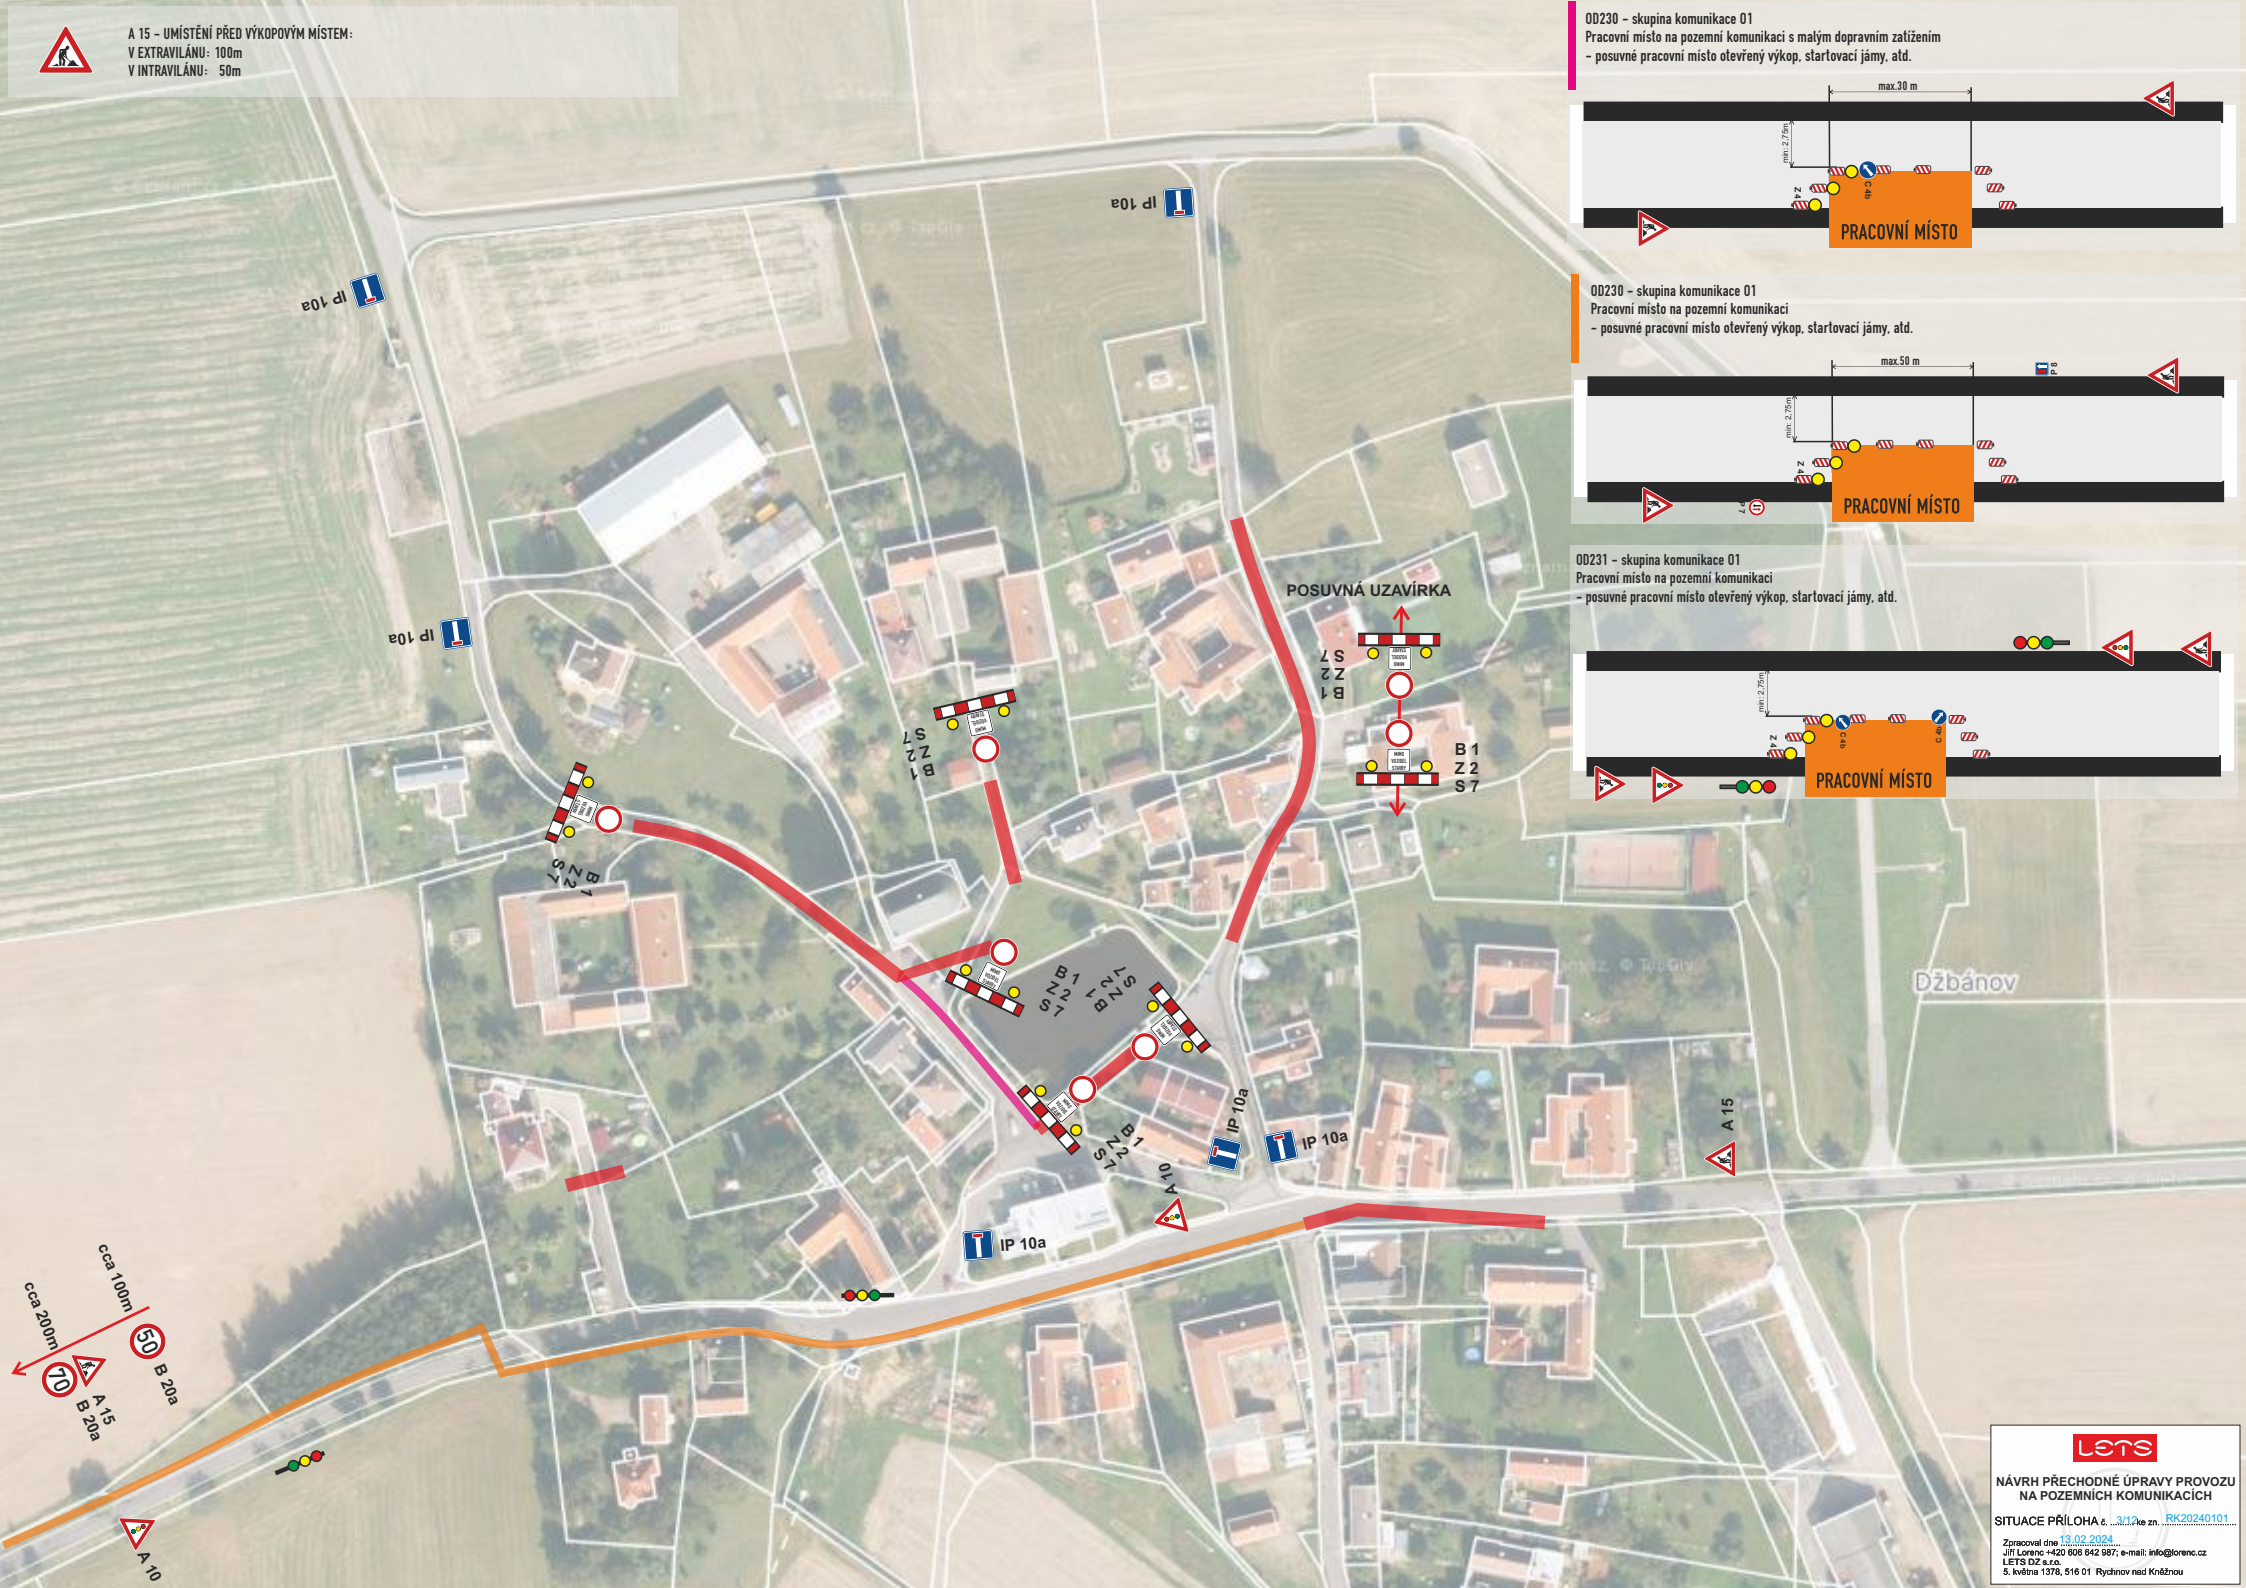

00230 - skupina komunikace 01

Pracovní místo na pozemní komunikaci s malým dopravním zatížením
- posuvné pracovní místo otevřený výkop, startovací jámy, atd.




00230 - skupina komunikace 01

Pracovní místo na pozemní komunikaci
- posuvné pracovní místo otevřený výkop, startovací jámy, atd.



00231 - skupina komunikace 01

Pracovní místo na pozemní komunikaci
- posuvné pracovní místo otevřený výkop, startovací jámy, atd.

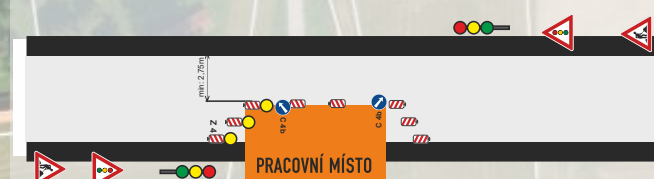


Džbánov

lets

NÁVRH PŘECHODNÉ ÚPRAVY PROVOZU
NA POZEMNÍCH KOMUNIKACÍCH

SITUACE PŘÍLOHA č. 3/12 ke zn. RK20240101

Zpracoval dne 13.02.2024
Jiří Lorenc +420 608 842 987; e-mail: info@lorenc.cz
LET'S DZ s.r.o.
S. května 1378, 516 01 Rychnov nad Kněžnou

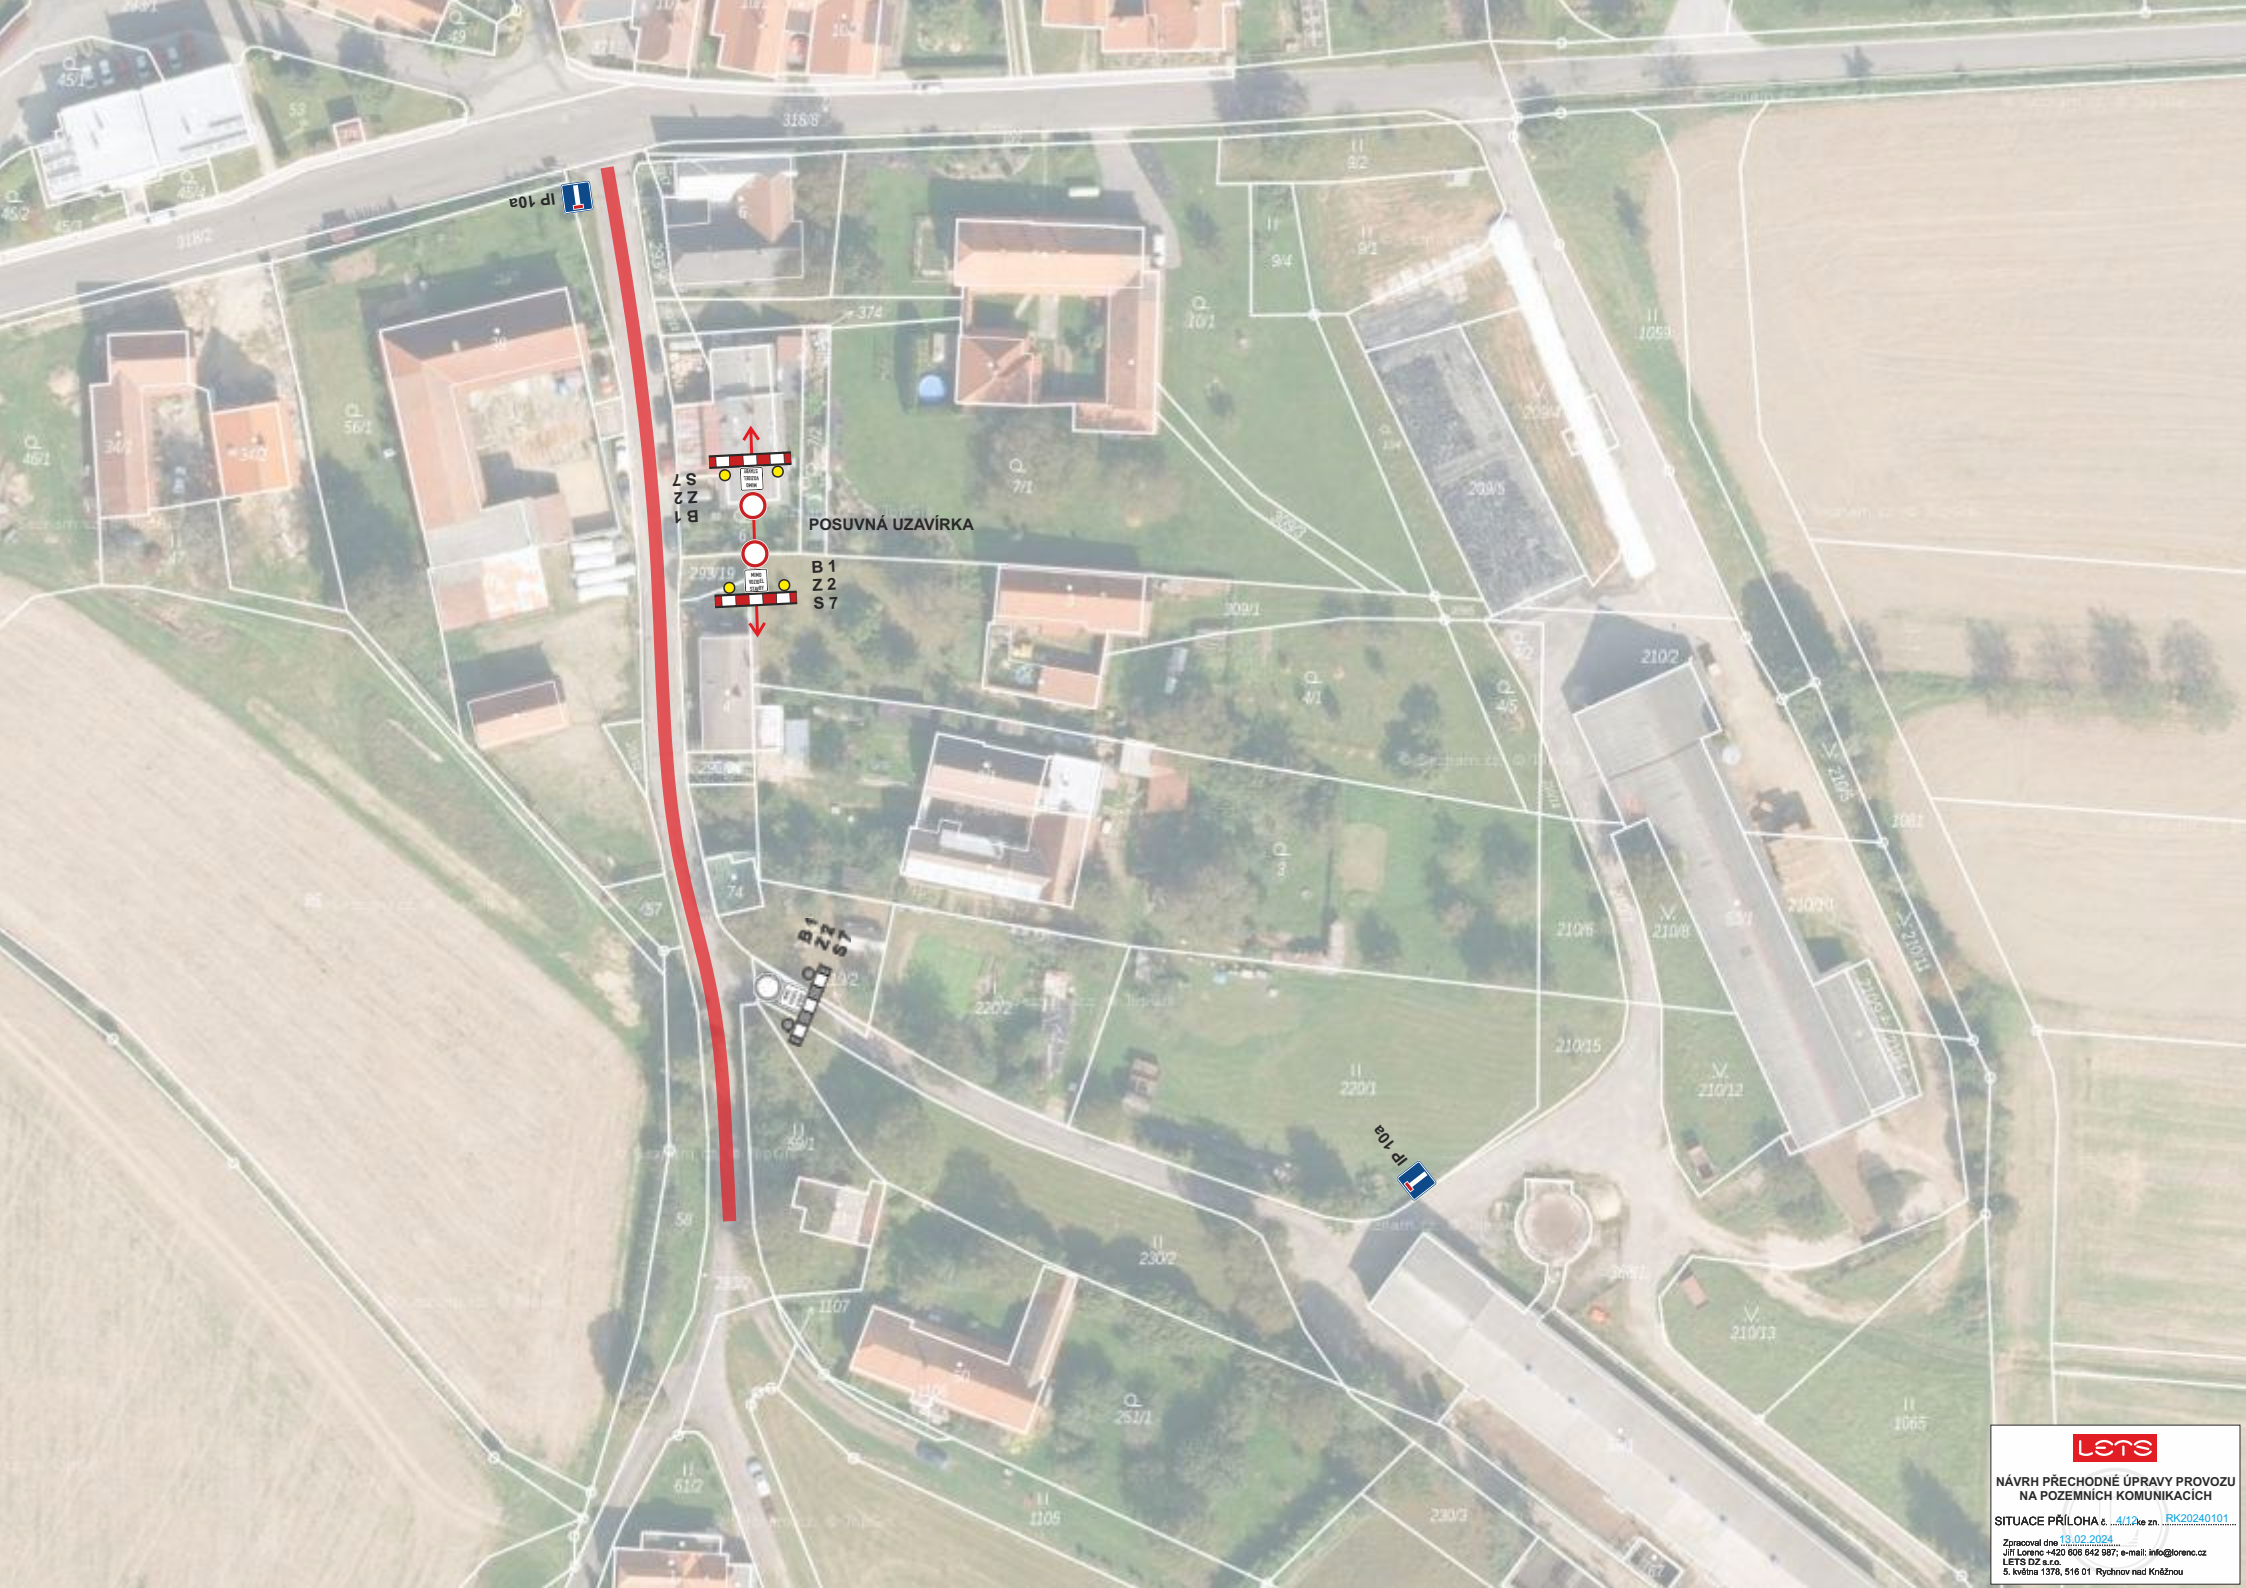

OD230 - skupina komunikace 01
Pracovní místo na pozemní komunikaci
- posuvné pracovní místo otevřený výkop, startovací jámy, stání stavební techniky, atd.



V PŘÍPADĚ NEDOSTTEČNÝCH ROZHLEDŮ


OD231 - skupina komunikace 01
Pracovní místo na pozemní komunikaci
- posuvné pracovní místo otevřený výkop, startovací jámy, atd.



Voděřady

IZ 5b - STÁVAJÍCÍ
B 20a
50

50
IZ 5b - STÁVAJÍCÍ
B 20a

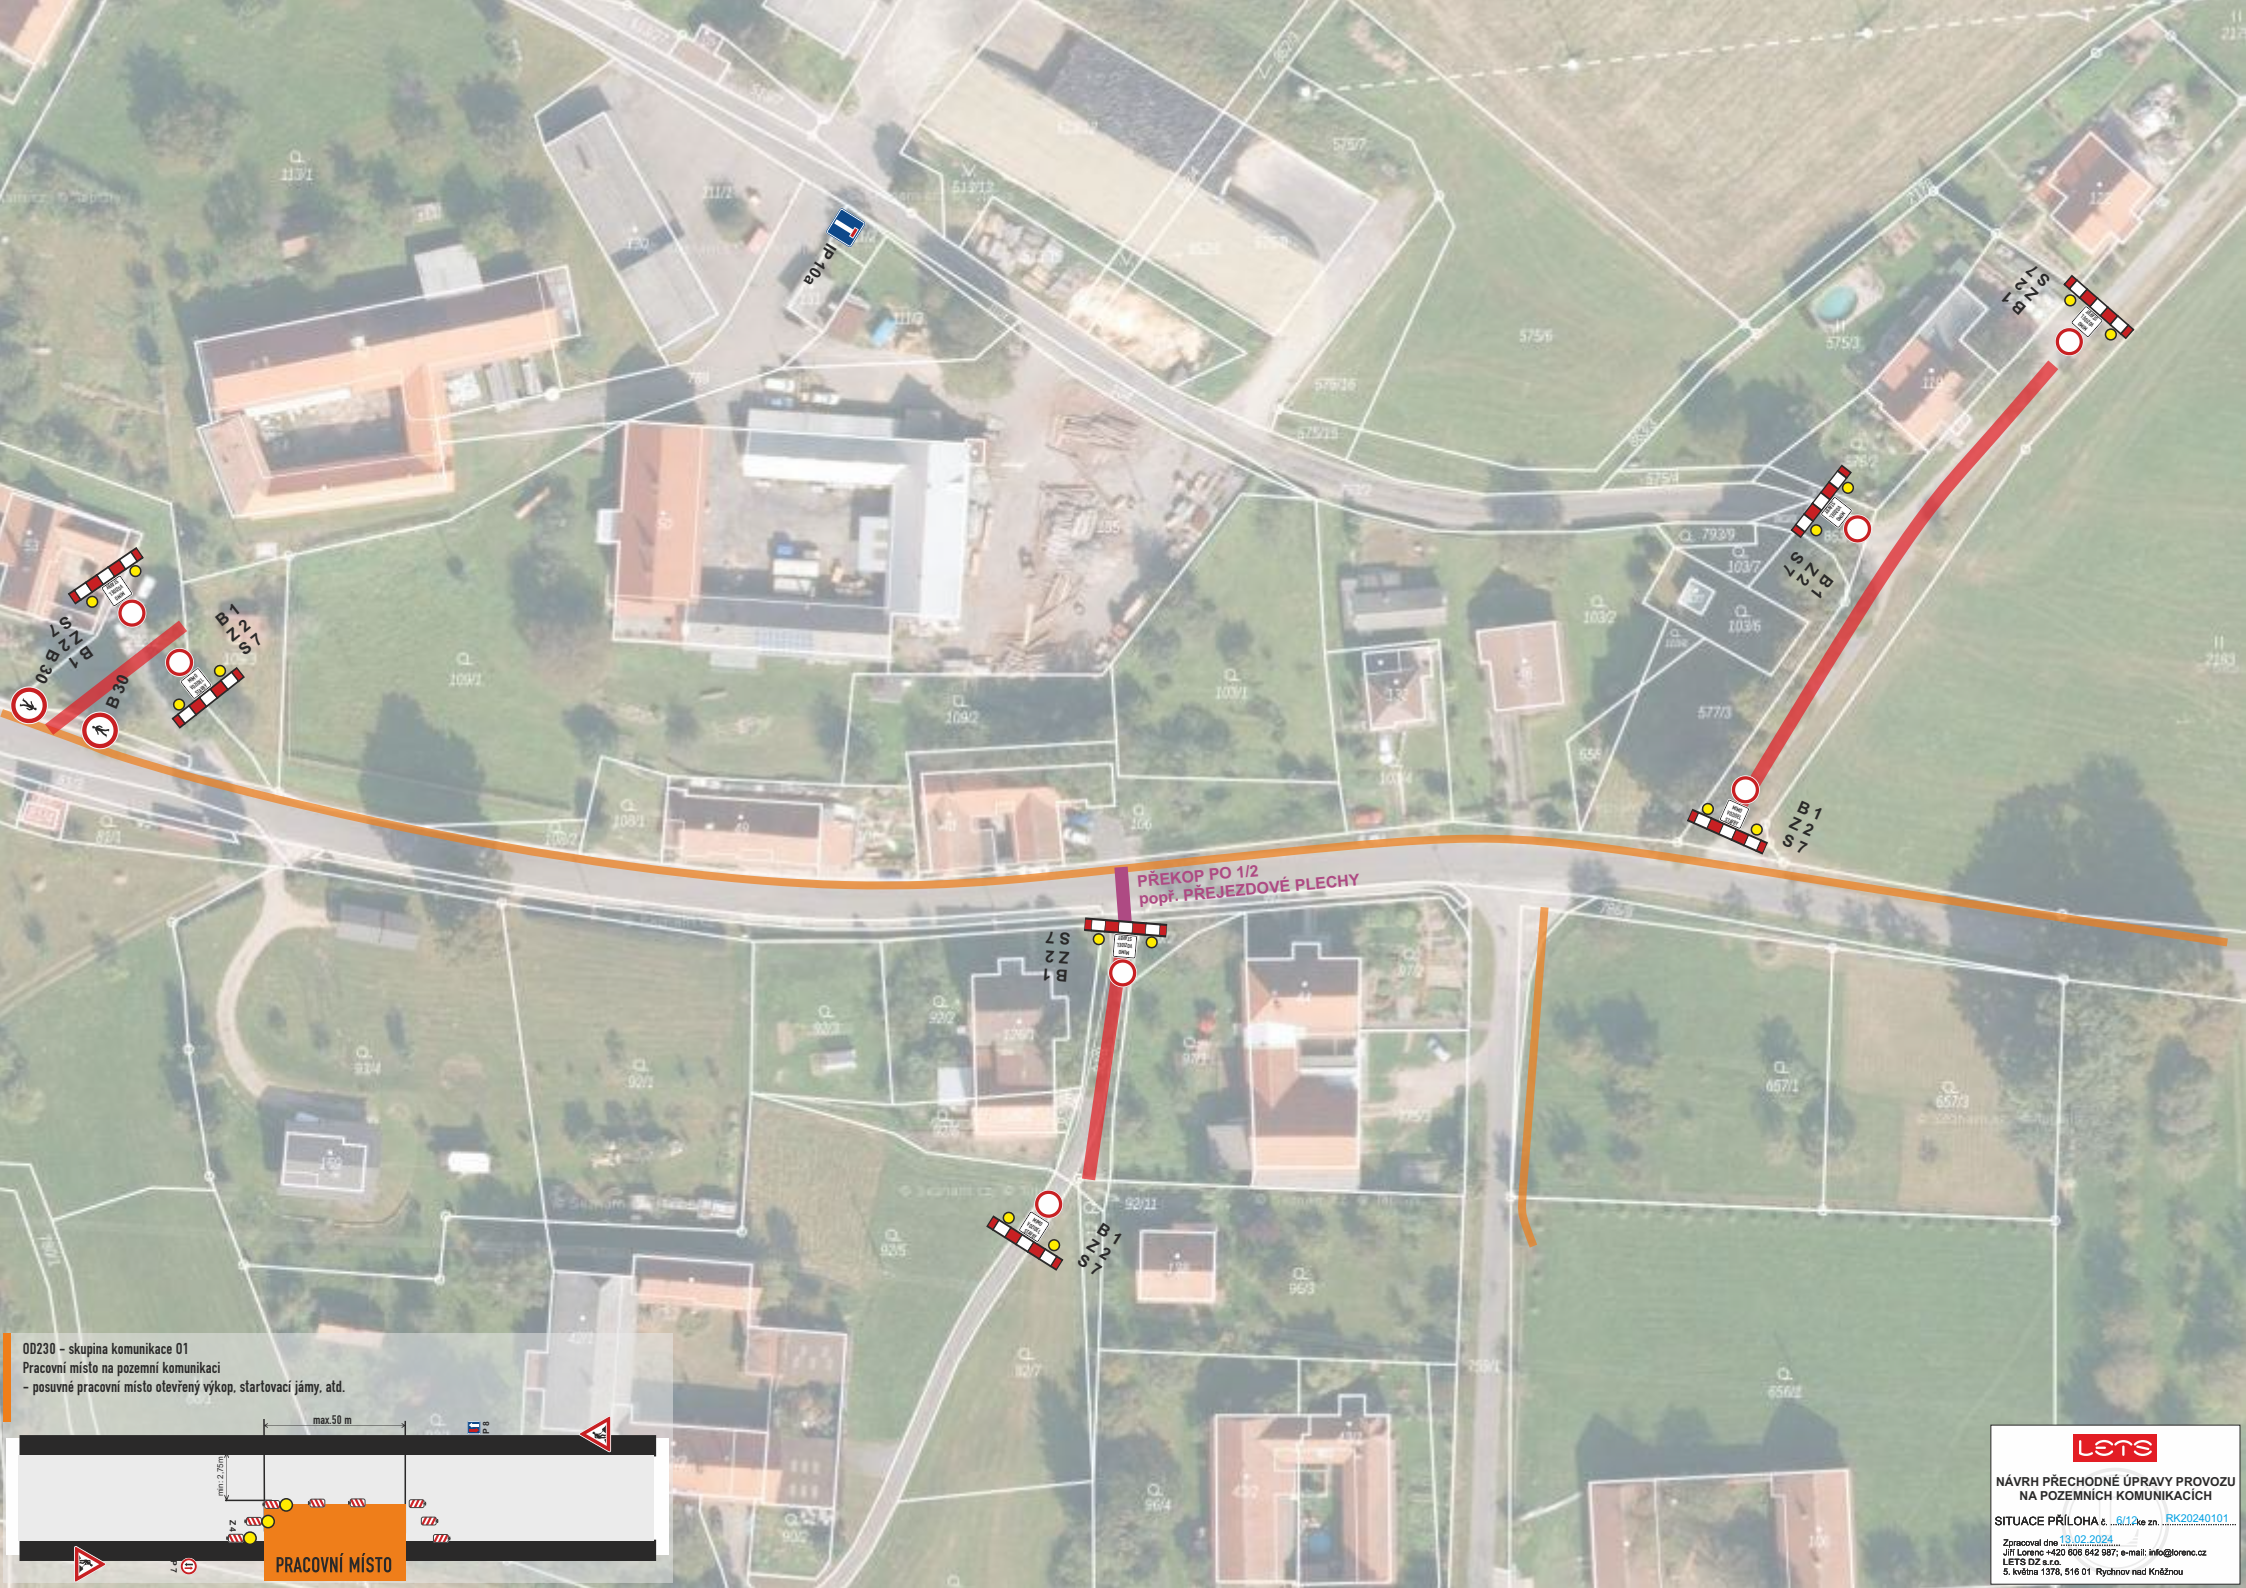

OD230 - skupina komunikace D1
Pracovní místo na pozemní komunikaci
- posuvné pracovní místo olevněný výkop, startovací jámy, atd.



PRACOVNÍ MÍSTO

PŘEKOP PO 1/2
popř. PŘEJEZDOVÉ PLECHY

lets

NÁVRH PŘECHODNÉ ÚPRAVY PROVOZU
NA POZEMNÍCH KOMUNIKACÍCH

SITUACE PŘÍLOHA č. 6/12 ke zn. RK20240101

Zpracoval dne 13.02.2024
Jiří Lorenc +420 608 942 987; e-mail: info@lorenc.cz
LET'S DZ s.r.o.
5. května 1378, 516 01 Rychnov nad Kněžnou




00230 - skupina komunikace 01
Pracovní místo na pozemní komunikaci s malým dopravním zatížením
- posuvné pracovní místo otevřený výkop, startovací jámy, atd.



00230 - skupina komunikace 01
Pracovní místo na pozemní komunikaci
- posuvné pracovní místo otevřený výkop, startovací jámy, atd.



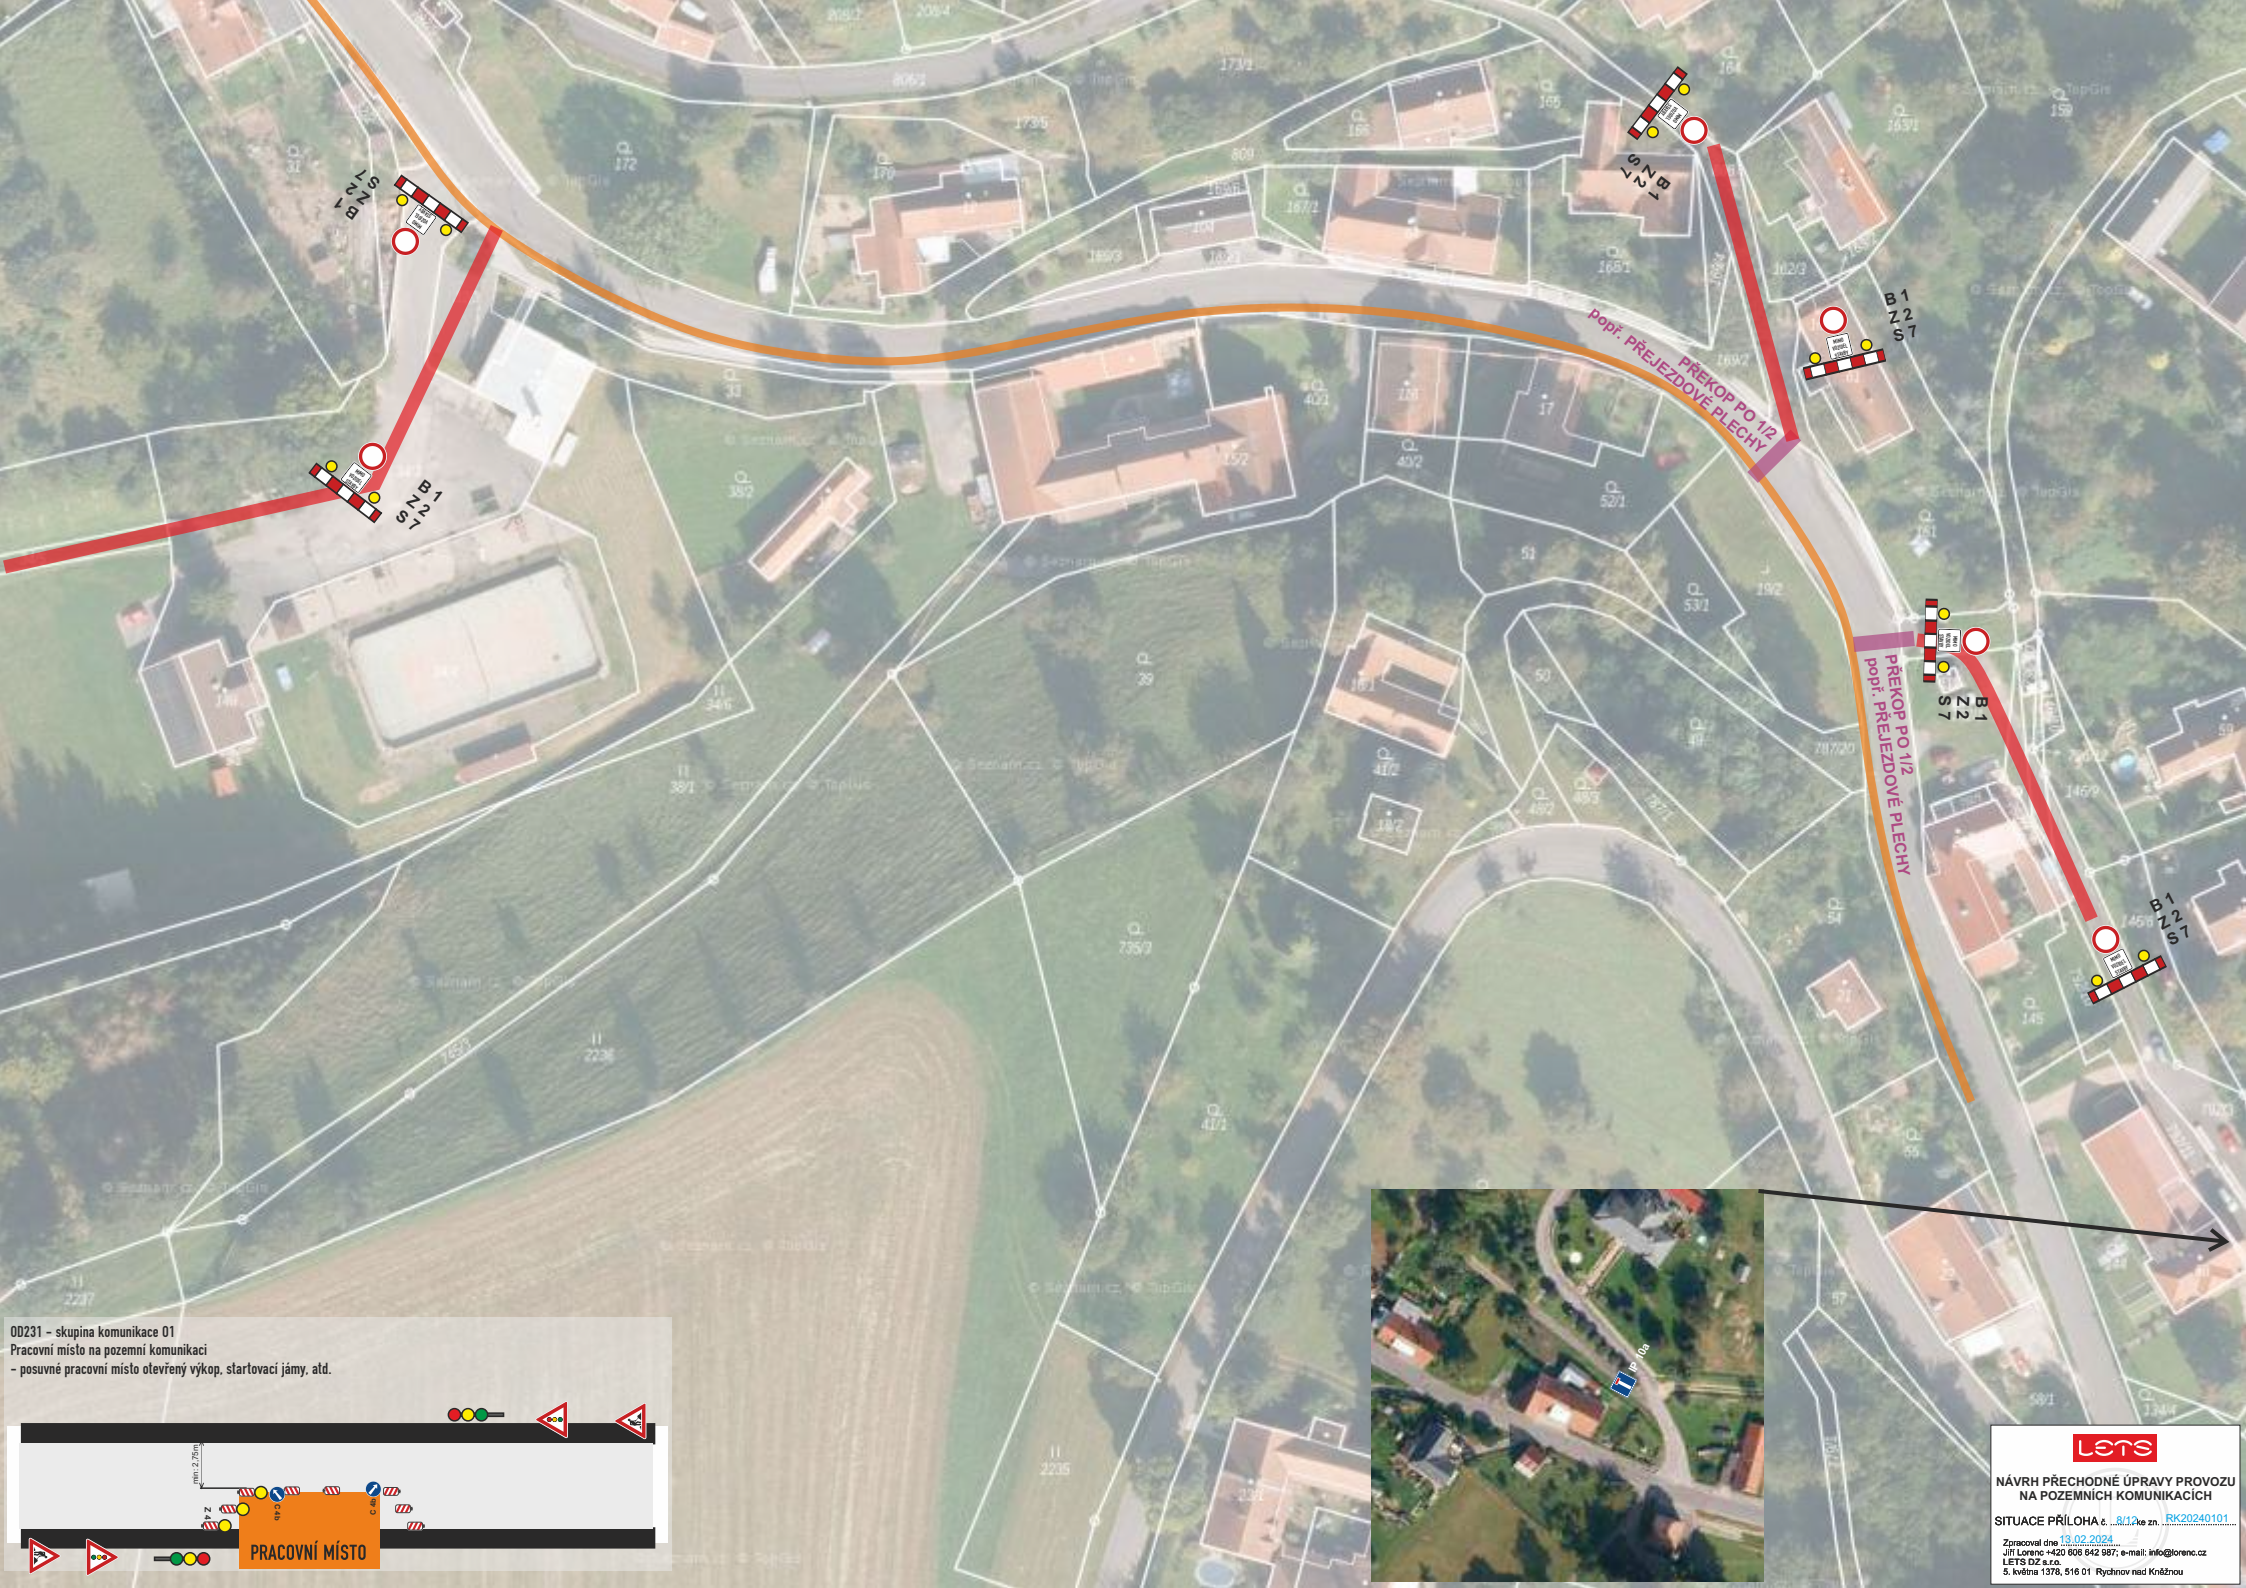

00231 - skupina komunikace 01
Pracovní místo na pozemní komunikaci
- posuvné pracovní místo otevřený výkop, startovací jámy, atd.






00230 - skupina komunikace 01
Pracovní místo na pozemní komunikaci
- posuvné pracovní místo otevřený výkop, startovací jámy, atd.



NÁVRH PŘECHODNÉ ÚPRAVY PROVOZU
NA POZEMNÍCH KOMUNIKACÍCH

SITUACE PŘÍLOHA č. 9/12 ke zn. RK20240101


Zpracoval dne 13.02.2024
Jiří Lorenc +420 606 642 987; e-mail: info@lorenz.cz
LETS DZ s.r.o.
S. Kvitěna 1376, 516 01 Rychnov nad Kněžnou

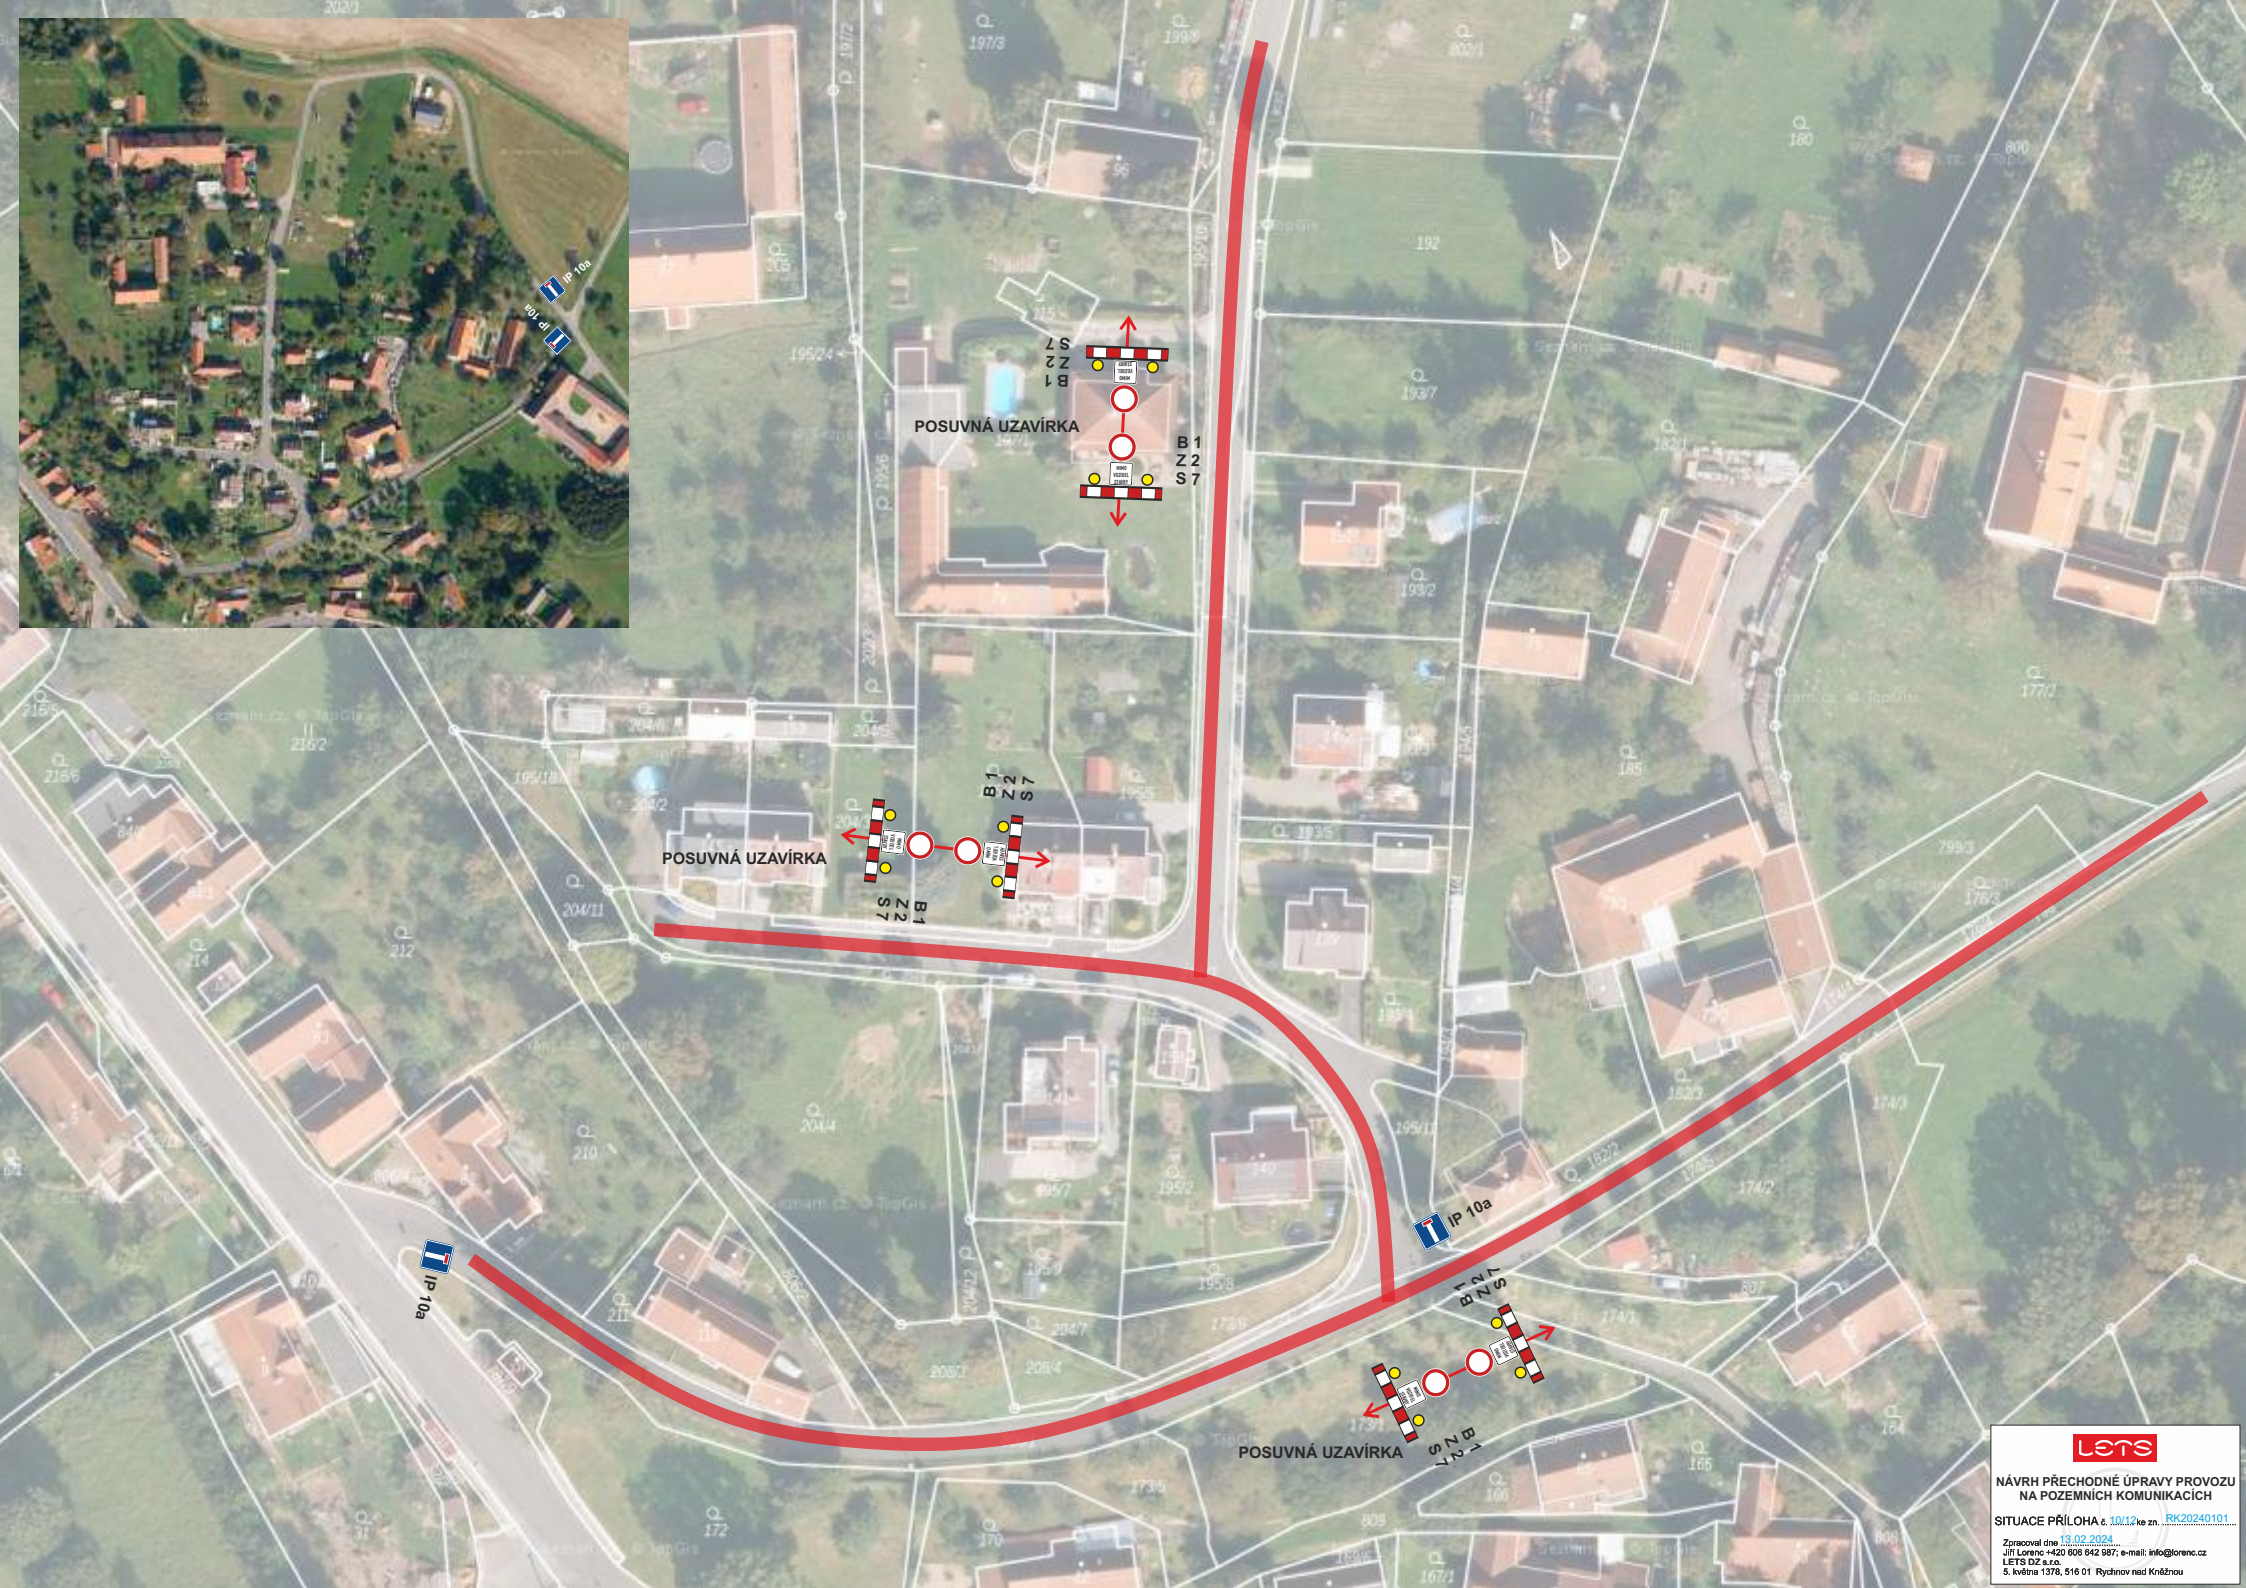

NÁVRH PŘECHODNÉ ÚPRAVY PROVOZU
NA POZEMNÍCH KOMUNIKACÍCH

SITUACE PŘÍLOHA: 10/12 ke zn. RK20240101

Zpracoval dne 13.02.2024
Jiří Lorenc +420 608 842 987; e-mail: info@lorenc.cz
LETS DZ s.r.o.
S. května 1378, 516 01 Rychnov nad Kněžnou

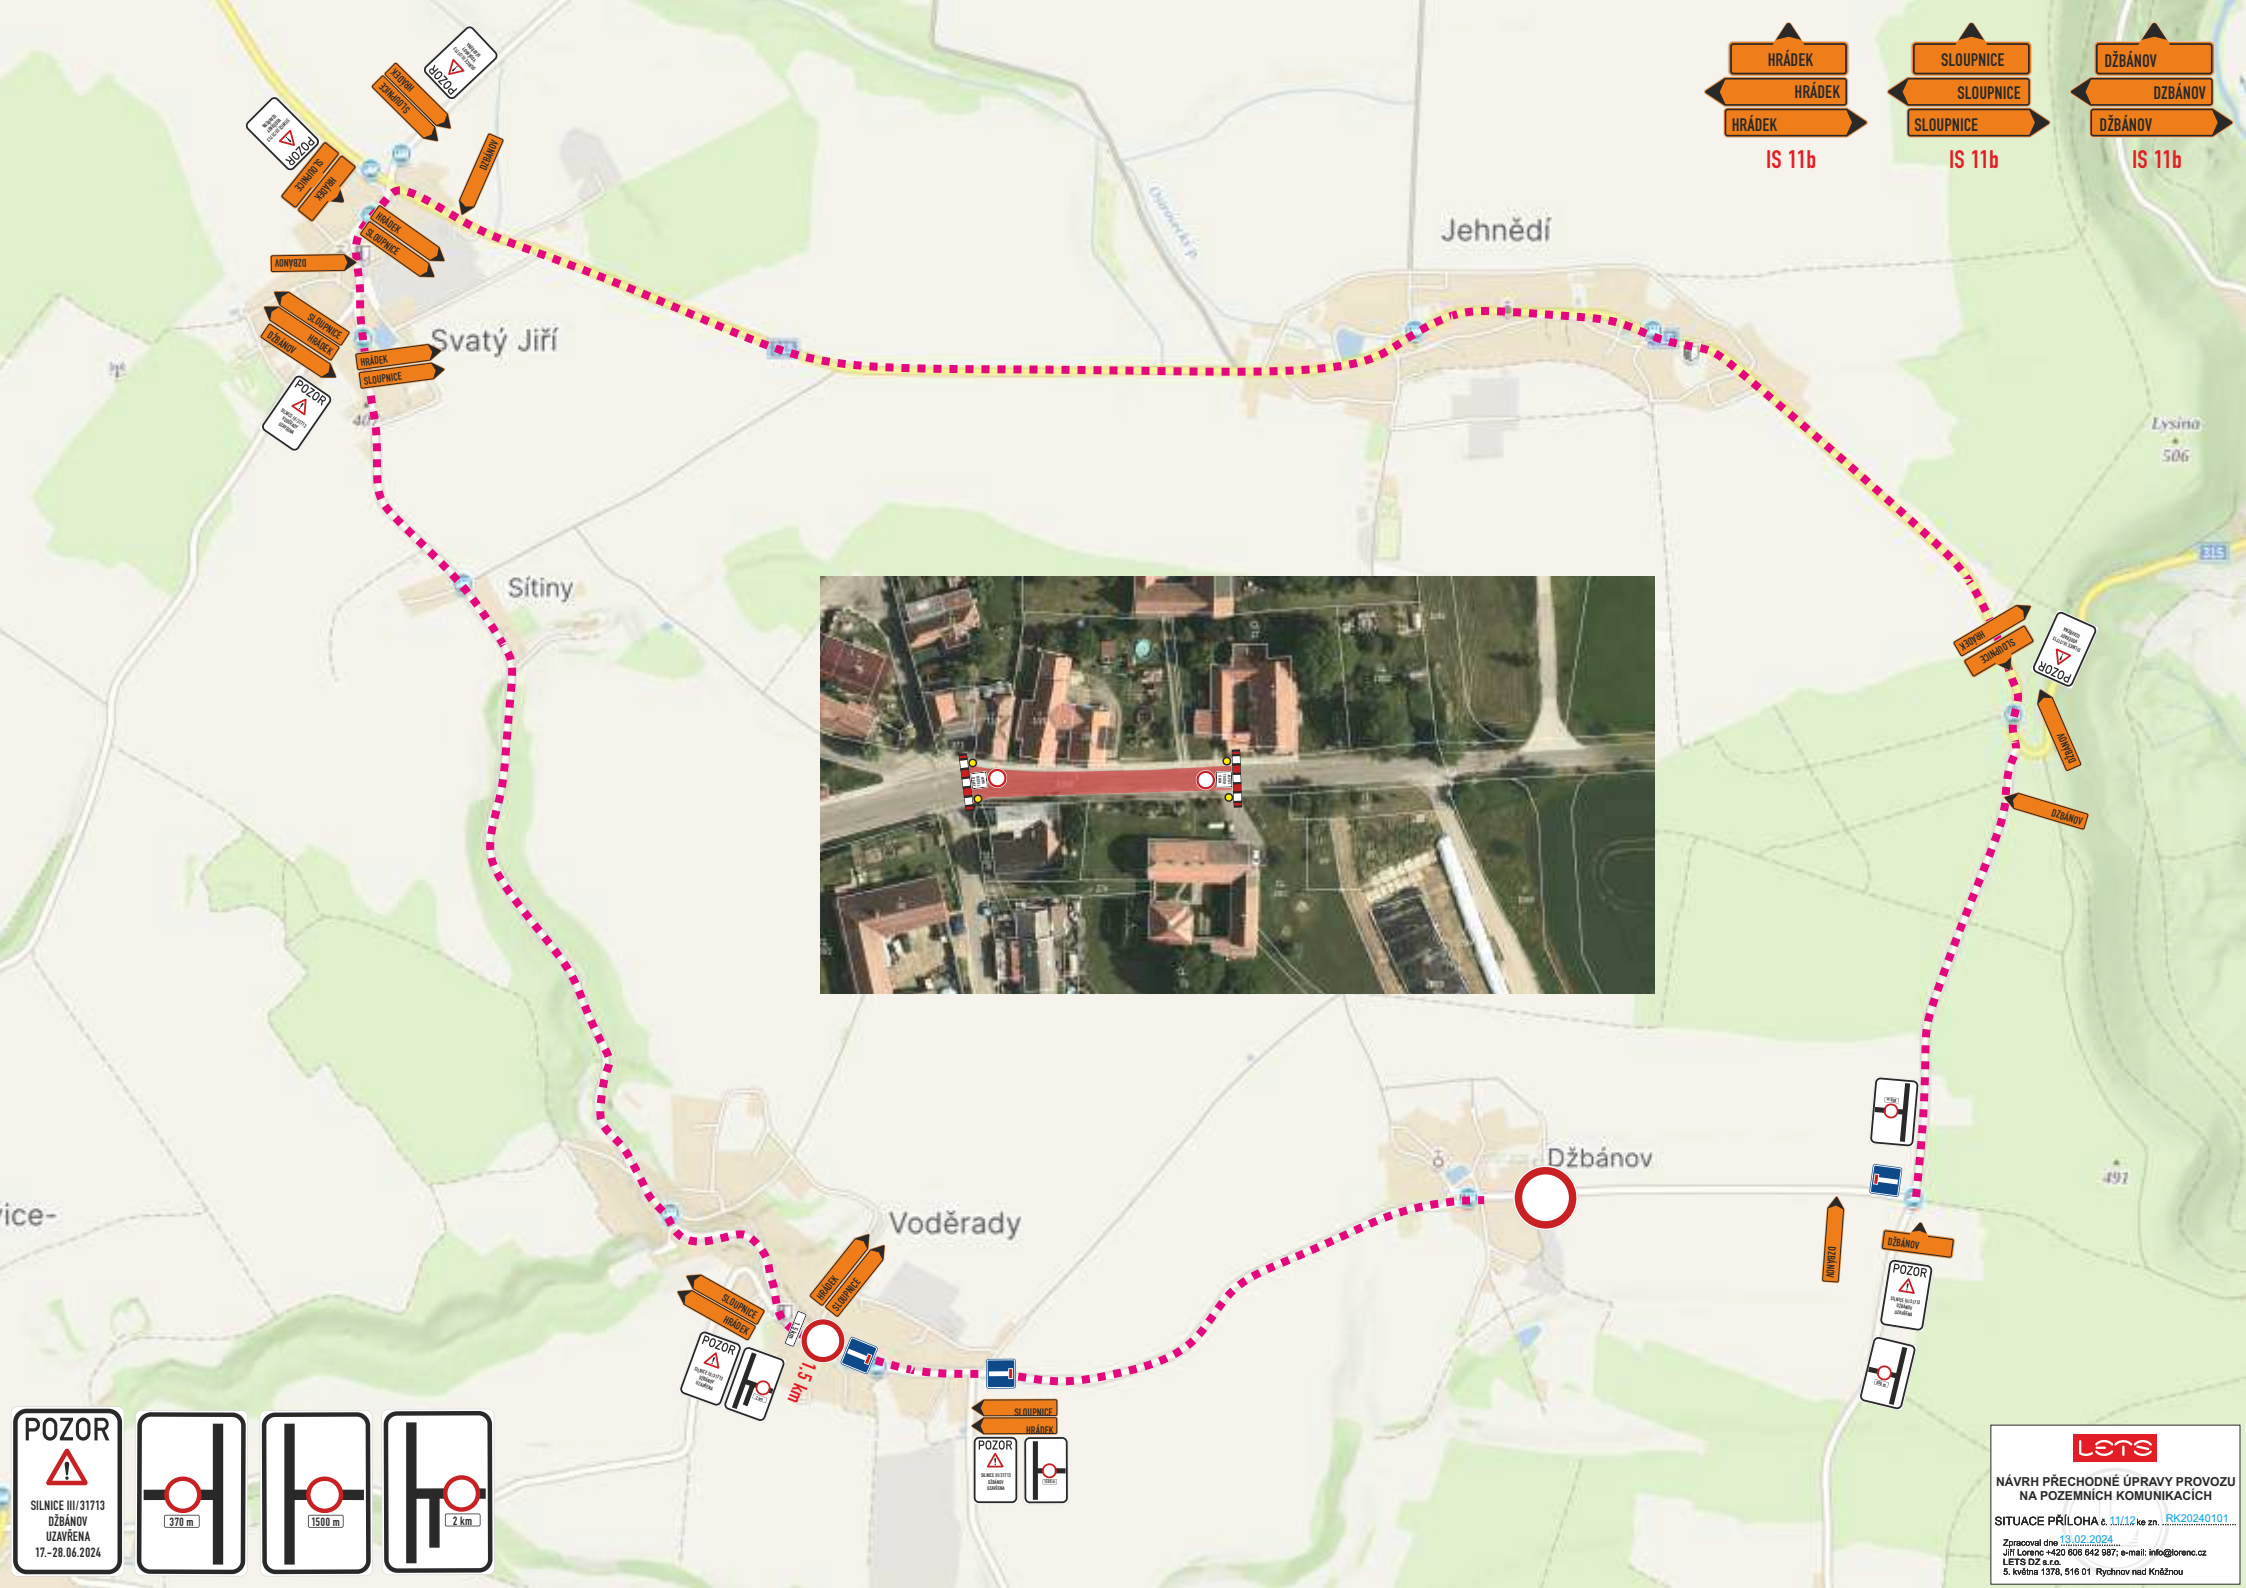

HRÁDEK	SLOUPNICE	DŽBÁNOV
HRÁDEK	SLOUPNICE	DŽBÁNOV
HRÁDEK	SLOUPNICE	DŽBÁNOV
IS 11b	IS 11b	IS 11b

POZOR

SILNICE III/31713
DŽBÁNOV
UZÁVŘENA
17.-28.06.2024

370 m

1500 m



2 km

lets

NÁVRH PŘECHODNÉ ÚPRAVY PROVOZU
NA POZEMNÍCH KOMUNIKACÍCH

SITUACE PŘÍLOHA č. 11/12 ke zn. RK20240101...

Zpracoval dne 13.02.2024
Jiří Lorenc +420 608 842 987; e-mail: info@lorenc.cz
LET'S DZ s.r.o.
5. května 1378, 516 01 Rychnov nad Kněžnou

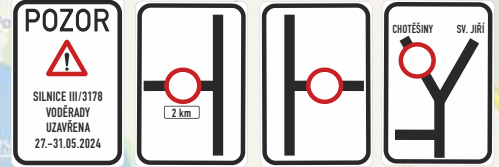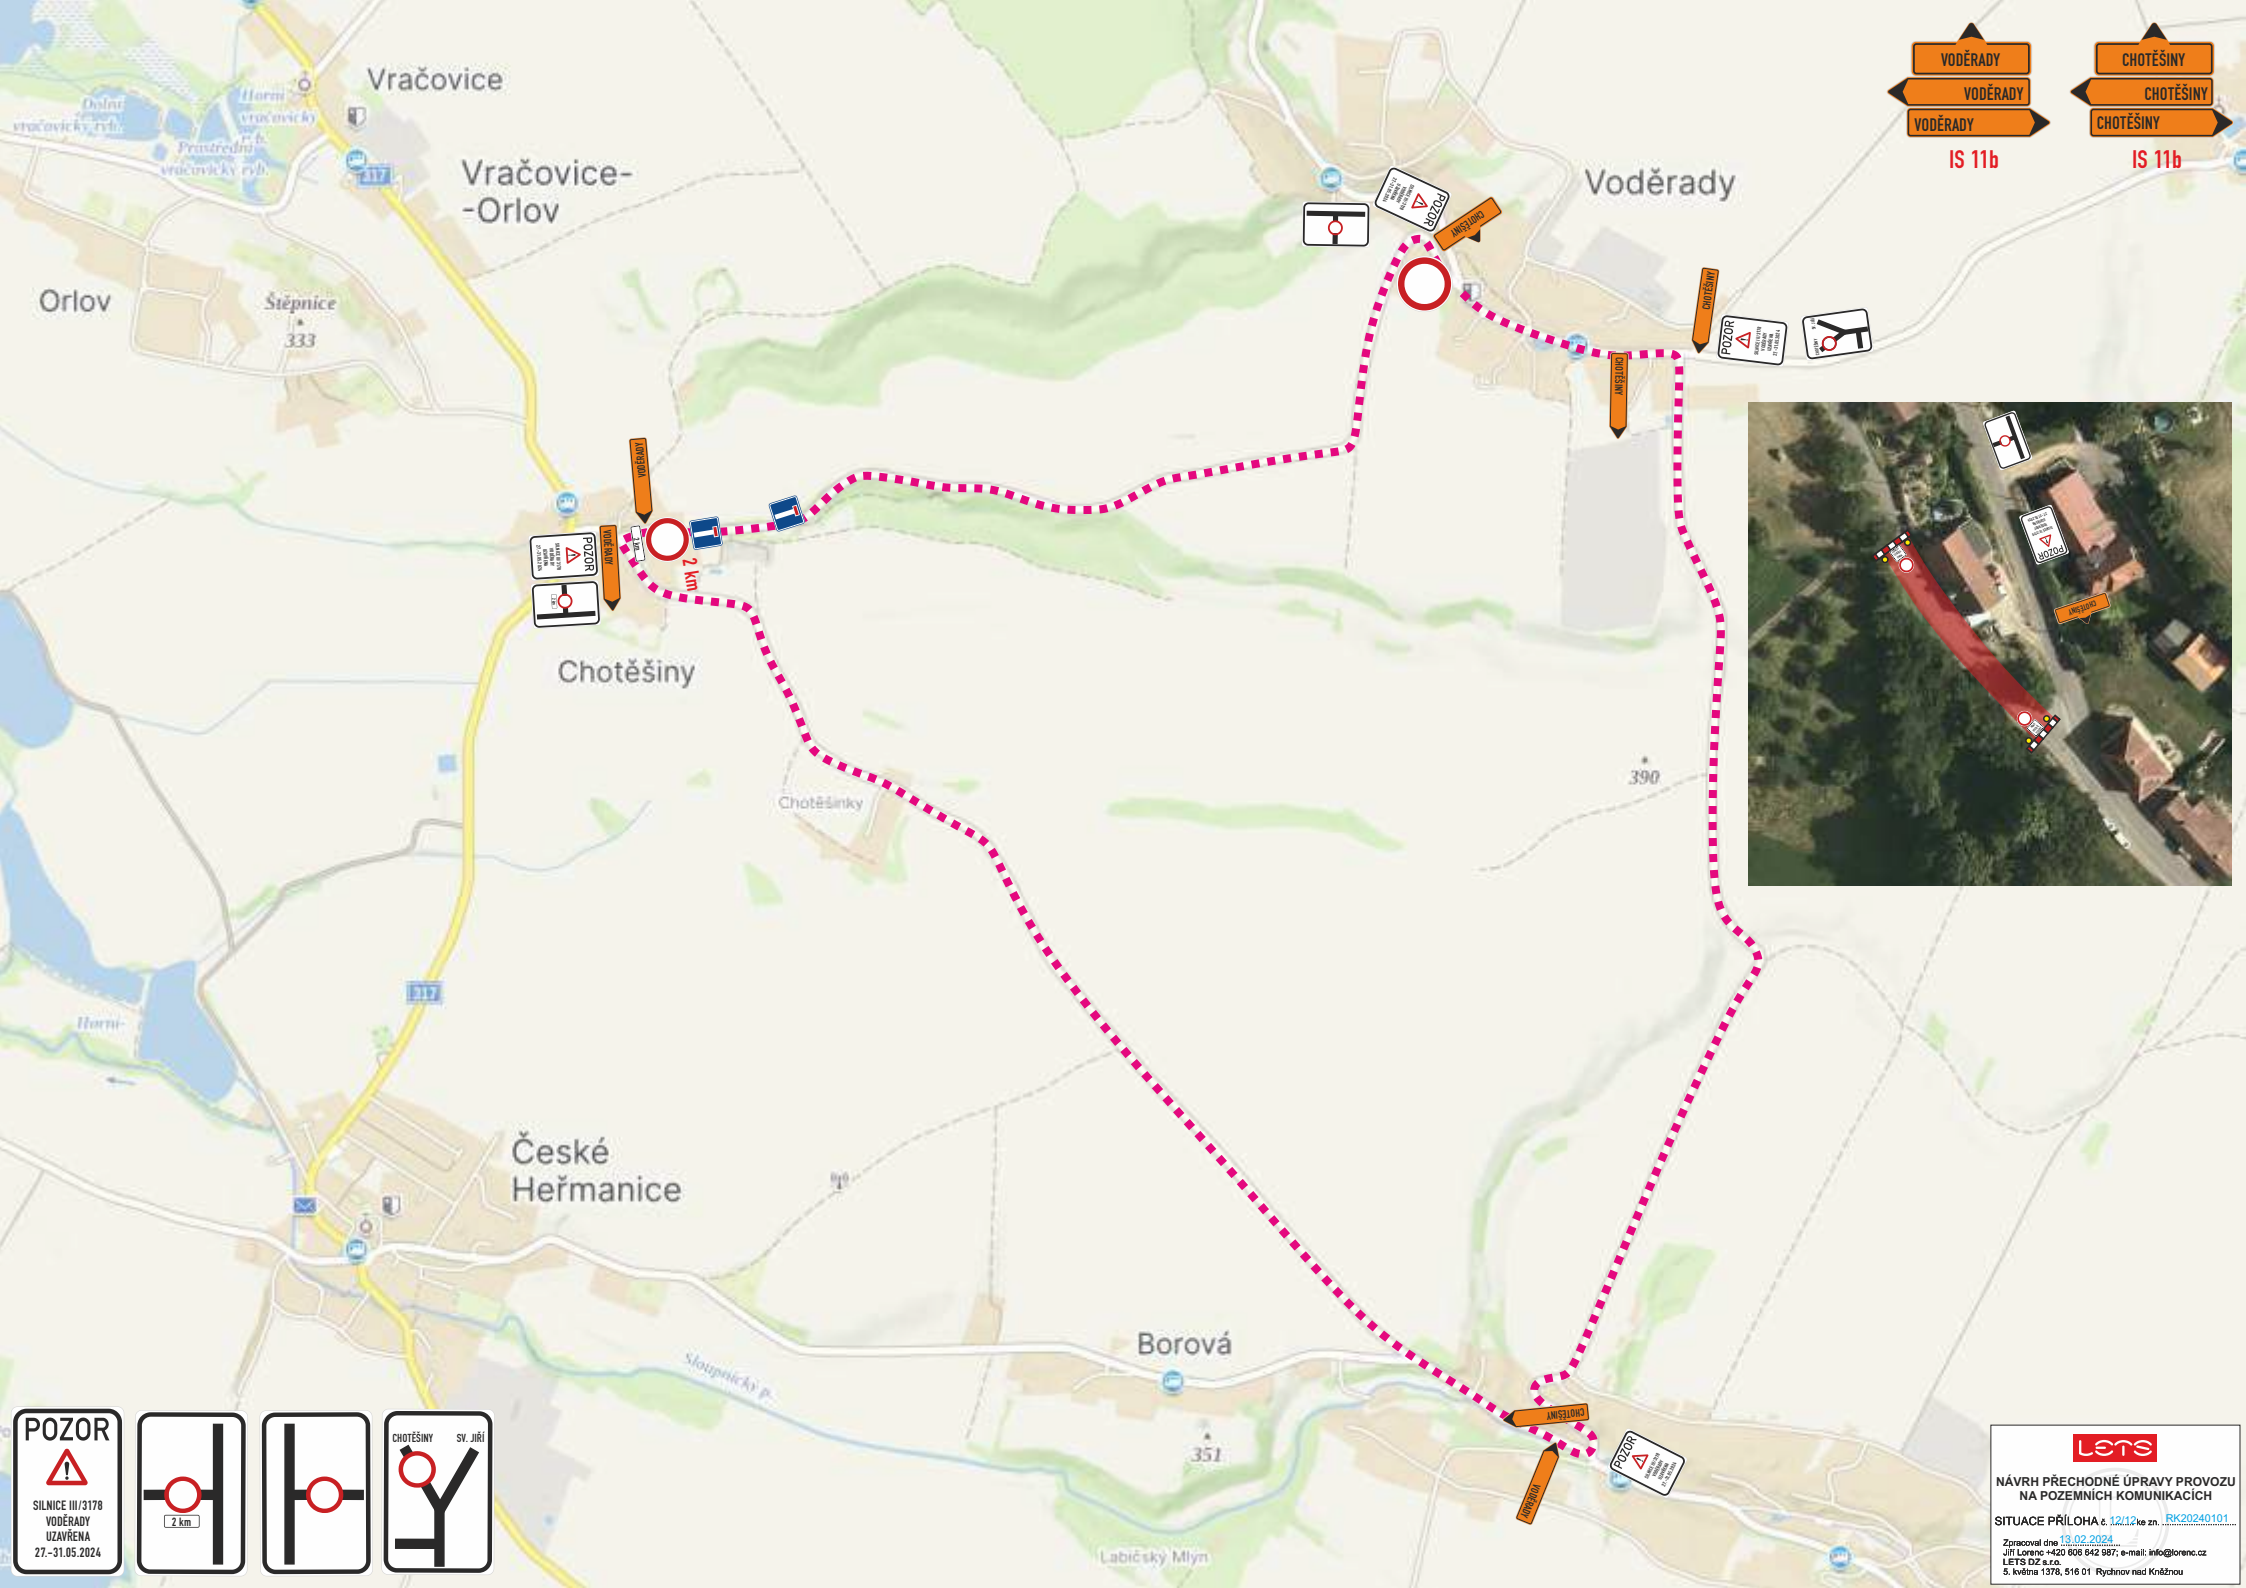

lets
NÁVRH PŘECHODNÉ ÚPRAVY PROVOZU
NA POZEMNÍCH KOMUNIKACÍCH
SITUACE PŘÍLOHA č. 12/12 ke zn. RK20240101
Zpracoval dne 13.02.2024
Jiří Lorenc +420 608 842 987; e-mail: info@lorenc.cz
LETIS DZ s.r.o.
S. května 1378, 516 01 Rychnov nad Kněžnou