


ÚP SVATÝ JIŘÍ

KOORDINAČNÍ VÝKRES

1 : 5 000

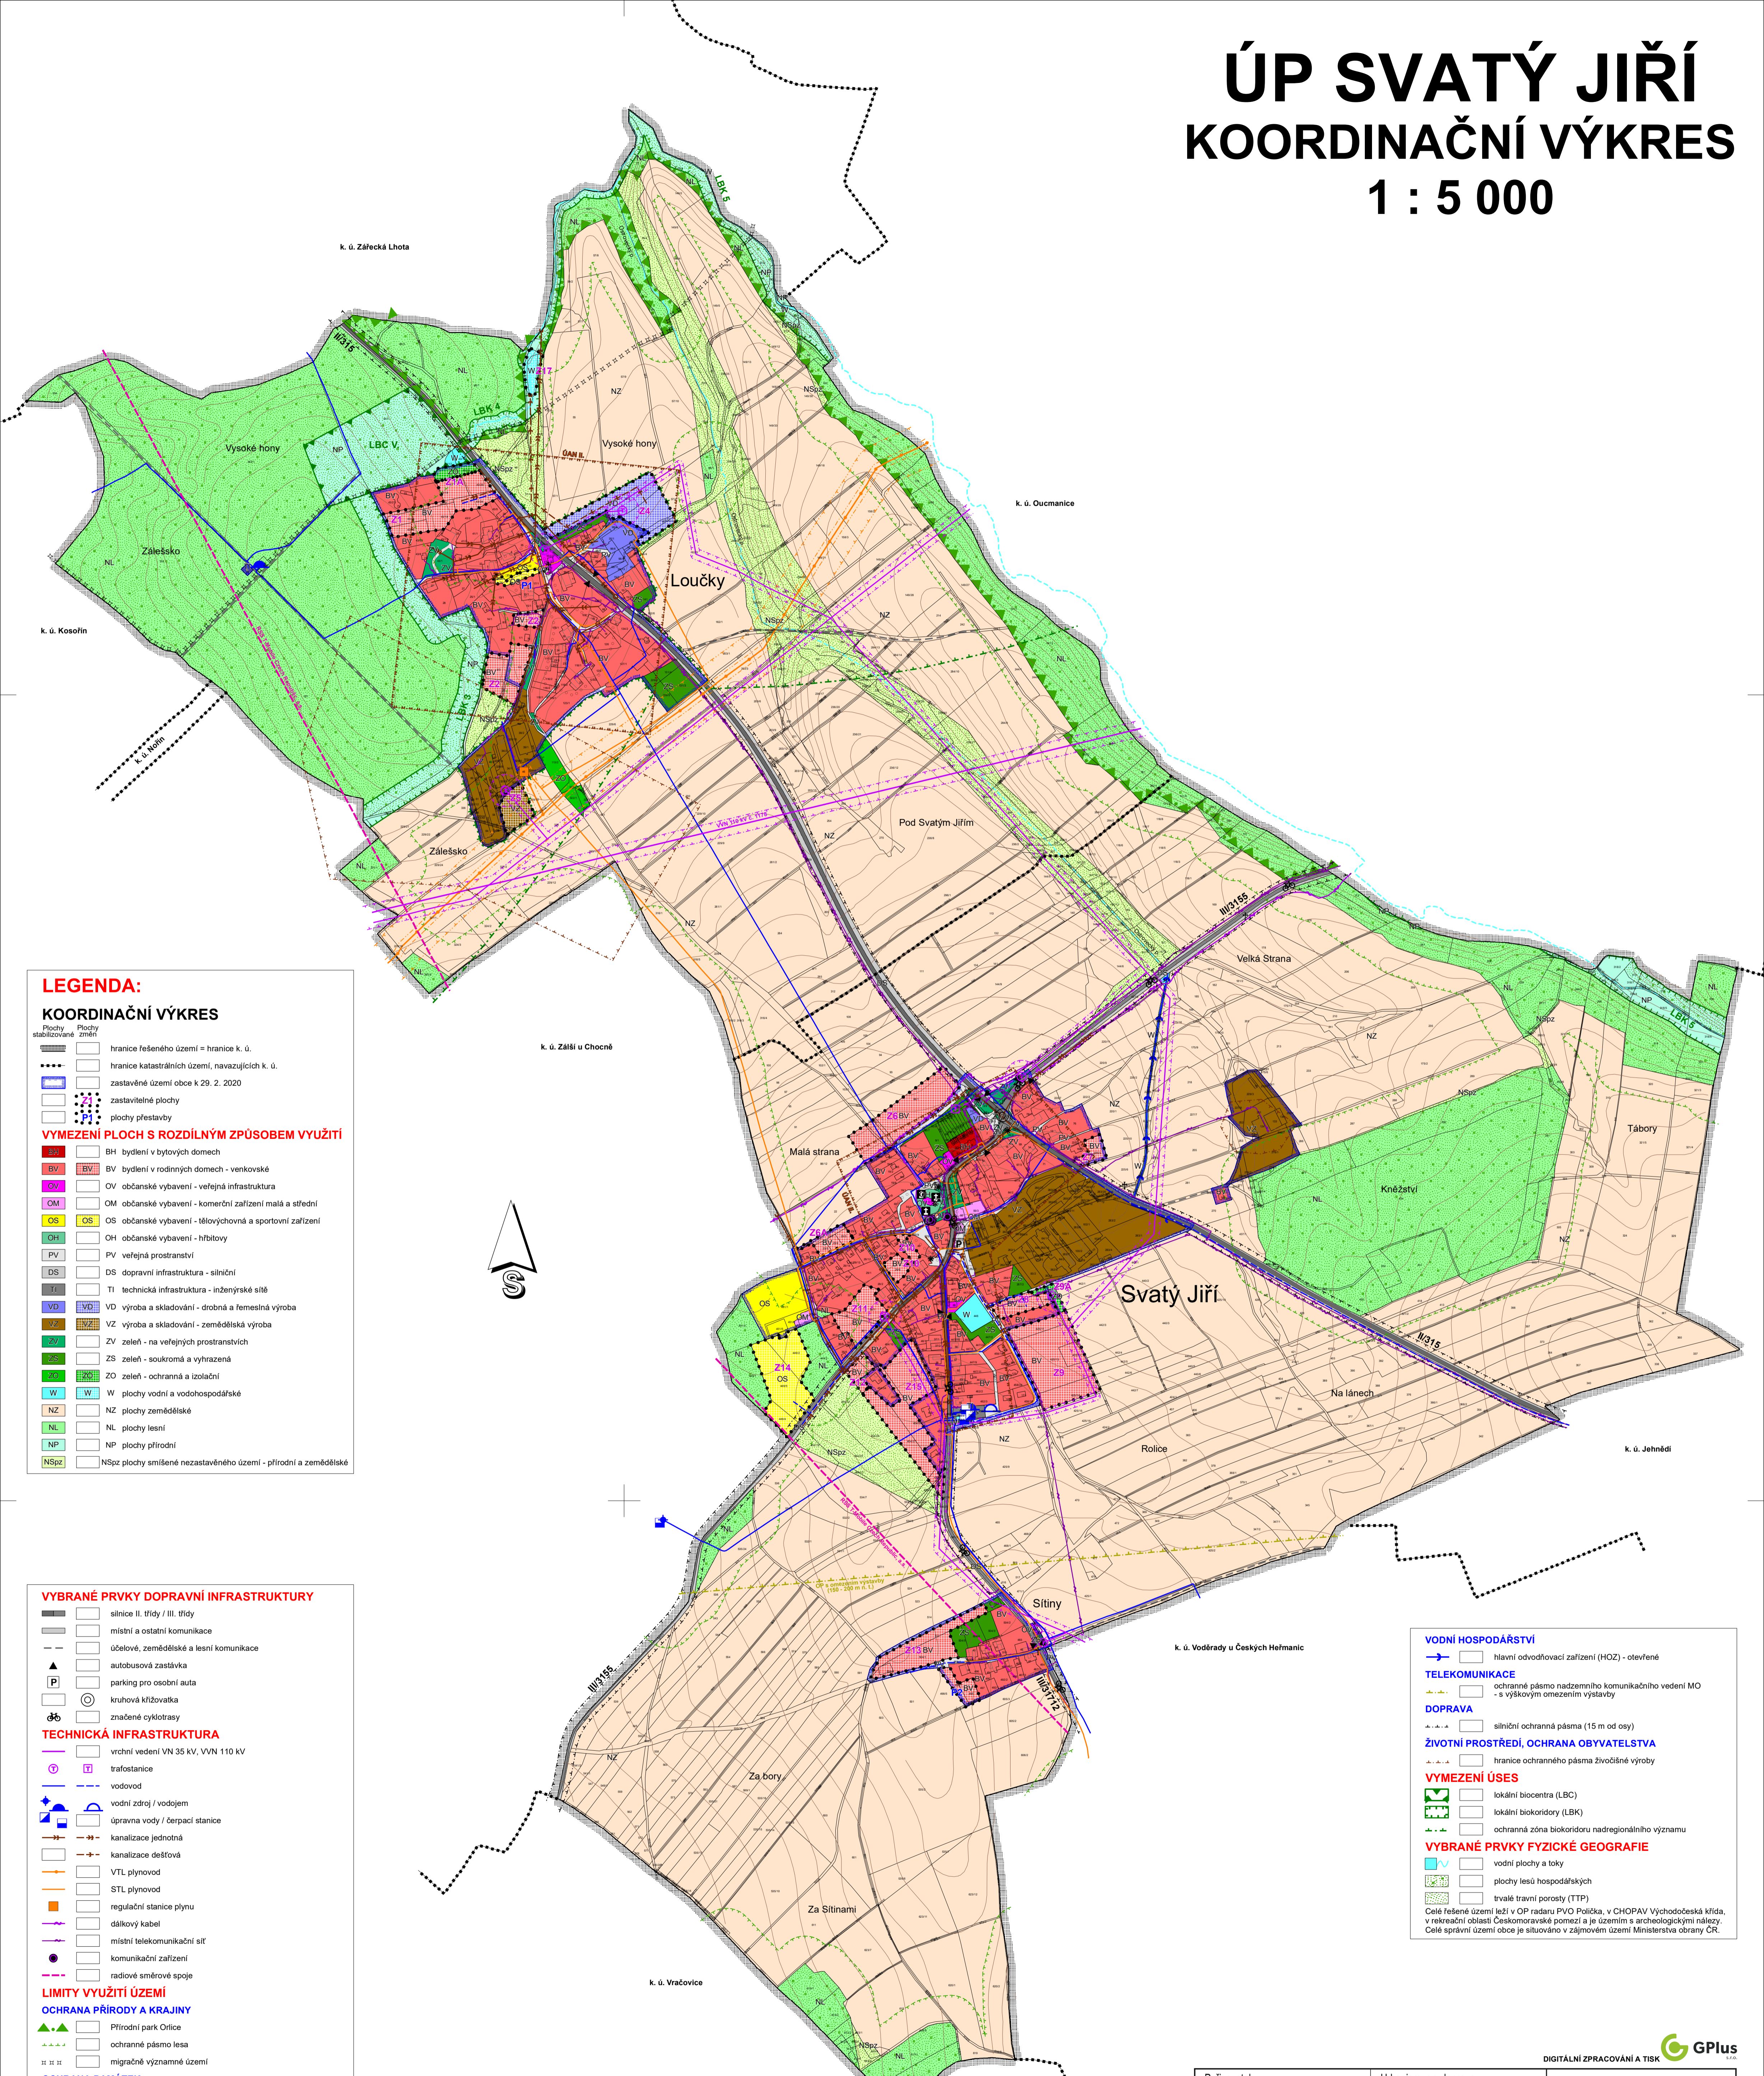

LEGENDA:

KOORDINAČNÍ VÝKRES

Plochy stabilizované změně

- hranice řešeného území = hranice k. ú.
- hranice katastrálních území, navazujících k. ú.
- zastavěné území obce k 29. 2. 2020
- zastavitelné plochy
- plochy přestavby

VYMEZENÍ PLOCH S ROZDÍLNÝM ZPŮSOBEM VYUŽITÍ

- BH bydlení v bytových domech
- BV bydlení v rodinných domech - venkovské
- OV občanské vybavení - veřejná infrastruktura
- OM občanské vybavení - komerční zařízení malá a střední
- OS občanské vybavení - tělovýchovná a sportovní zařízení
- OH občanské vybavení - hřbitovy
- PV veřejná prostranství
- DS dopravní infrastruktura - silniční
- TI technická infrastruktura - inženýrské sítě
- VD výroba a skladování - drobná a řemeslná výroba
- VZ výroba a skladování - zemědělská výroba
- ZV zeleň - na veřejných prostranstvích
- ZS zeleň - soukromá a vyhrazená
- ZO zeleň - ochranná a izolační
- W plochy vodní a vodo hospodářské
- NZ plochy zemědělské
- NL plochy lesní
- NP plochy přírodní
- NSpz plochy smíšené nezastavěného území - přírodní a zemědělské

VYBRANÉ PRVKY DOPRAVNÍ INFRASTRUKTURY

- silnice II. třídy / III. třídy
- místní a ostatní komunikace
- účelové, zemědělské a lesní komunikace
- autobusová zastávka
- parking pro osobní auta
- kruhová křižovatka
- značené cyklotrasy

TECHNICKÁ INFRASTRUKTURA

- vrchní vedení VN 35 kV, VVN 110 kV
- trafostanice
- vodovod
- vodní zdroj / vodojem
- úpravná voda / čerpací stanice
- kanalizace jednotná
- kanalizace dešťová
- VTL plynovod
- STL plynovod
- regulační stanice plynu
- dálkový kabel
- místní telekomunikační síť
- komunikační zařízení
- radiové směrové spoje

LIMITY VYUŽITÍ ÚZEMÍ

OCHRANA PŘÍRODY A KRAJINY

- Přírodní park Orlice
- ochranné pásmo lesa
- migračně významné území

OCHRANA PAMÁTEK

- nemovitá kulturní památka
- území s archeologickými nálezky (ÚAN)
- urbanistické hodnoty
- architektonicky cenná stavba
- válečný hrob
- křížek

ENERGETIKA

- ochranné pásmo vrchního vedení VN, VVN
- ochranné pásmo trafostanice
- bezpečnostní pásmo VTL plynovodu (40 m)
- ochranné pásmo VTL plynovodu (8 m)

VODNÍ HOSPODÁŘSTVÍ

- hlavní odvodňovací zařízení (HOZ) - otevřené

TELEKOMUNIKACE

- ochranné pásmo nadzemního komunikačního vedení MO - s výškovým omezením výstavby

DOPRAVA

- silniční ochranná pásma (15 m od osy)

ŽIVOTNÍ PROSTŘEDÍ, OCHRANA OBYVATELSTVA

- hranice ochranného pásma živočišné výroby

VYMEZENÍ ÚSES

- lokální biocentra (LBC)
- lokální biokoridory (LBK)
- ochranná zóna biokoridoru nadregionálního významu

VYBRANÉ PRVKY FYZIKÉ GEOGRAFIE

- vodní plochy a toky
- plochy lesů hospodářských
- trvalé travní porosty (TTP)

Celé řešené území leží v OP radaru PVO Policka, v CHOPAV Východočeská klída, v rekreační oblasti Českomoravské pomezí a je územím s archeologickými nálezky. Celé správní území obce je situováno v zájmovém území Ministerstva obrany ČR.

Úplné znění po Změně č. 1 ÚP Svatý Jiří		Otisk úředního razítka:
Porizovatel:	Městský úřad Vysoké Mýto, Obor stavebního řádu a územního plánování	
Oprávněná úřední osoba porizovatele: Ing. Luboš Karmin, vedoucí odboru	Zastupitelstvo obce Svatý Jiří	
Správní orgán, který ÚZ po Změně č. 1 ÚP Svatý Jiří vydal:		
Datum nabytí účinnosti ÚZ po Změně č. 1 ÚP Svatý Jiří	20. 7. 2020	

Porizovatel: MěÚ Vysoké Mýto Obor stavebního řádu a územního plánování	Urbanismus a doprava: Ing. arch. P. Čížek	
Objednatel: Obec Svatý Jiří	Vodohospodář: Ing. F. Weisbauer	
Zemědělský půdní fond: Ing. E. Šimůnková	Elektro: J. Jina	
ÚP SVATÝ JIŘÍ		Datum: III. 2020
Úplné znění po Změně č. 1 ÚP		Měřítko: 1 : 5000
KOORDINAČNÍ VÝKRES		02

DIGITÁLNÍ ZPRACOVÁNÍ A TISK