


# ÚP SVATÝ JIŘÍ

## TECHNICKÁ INFRASTRUKTURA

### 1 : 5 000

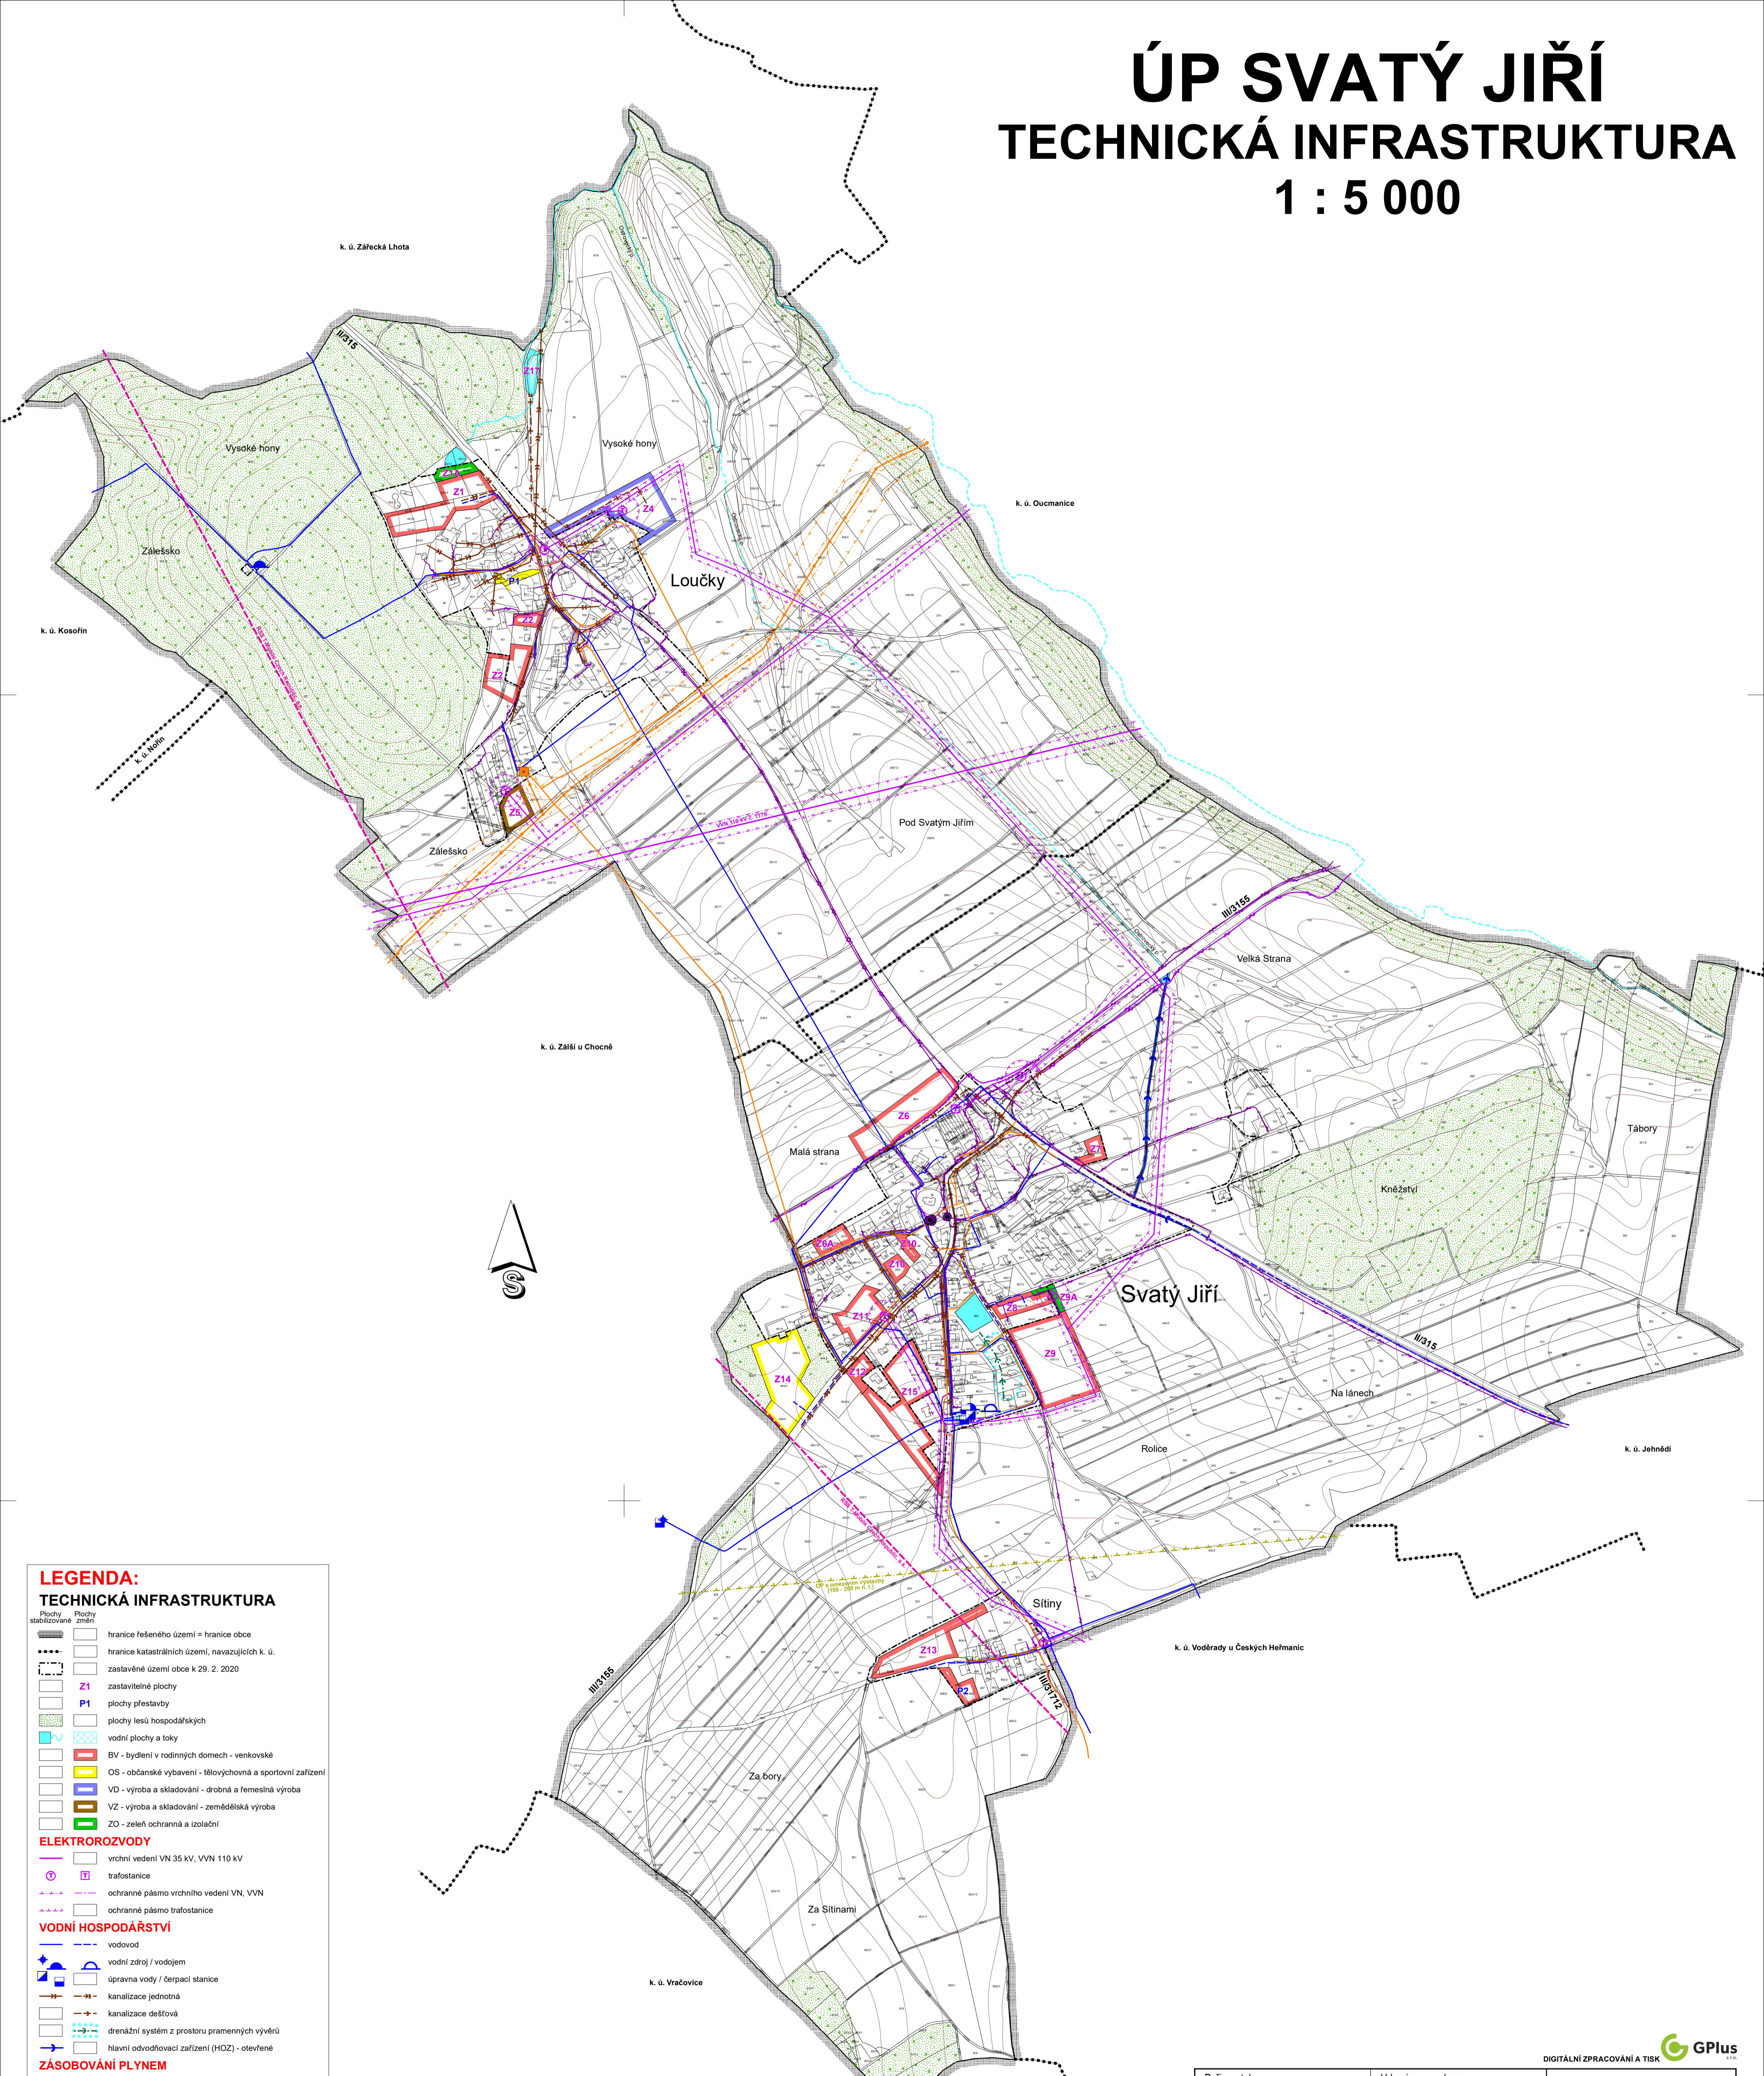

- LEGENDA:**  
**TECHNICKÁ INFRASTRUKTURA**
- Plochy stabilizované / Plochy změn**
- hranice řešeného území = hranice obce
  - hranice katastrálních území, navazujících k. ú.
  - zastavěné území obce k 29. 2. 2020
  - Z1 zastavitelné plochy
  - P1 plochy přestavby
  - plochy lesů hospodářských
  - vodní plochy a toky
  - BV - bydlení v rodinných domech - venkovské
  - OS - občanské vybavení - tělovýchovná a sportovní zařízení
  - VD - výroba a skladování - drobná a řemeslná výroba
  - VZ - výroba a skladování - zemědělská výroba
  - ZO - zeleň ochranná a izolační
- ELEKTROROZVODY**
- vrchní vedení VN 35 kV, VVN 110 kV
  - trafostanice
  - ochranné pásmo vrchního vedení VN, VVN
  - ochranné pásmo trafostanice
- VODNÍ HOSPODÁŘSTVÍ**
- vodovod
  - vodní zdroj / vodojem
  - úprava vody / čerpací stanice
  - kanalizace jednotná
  - kanalizace dešťová
  - drenážní systém z prostoru pramenných vývětrů
  - hlavní odvodňovací zařízení (HOZ) - otevřené
- ZÁSOBOVÁNÍ PLYNEM**
- VTL plynovod
  - STL plynovod
  - regulační stanice plynu
  - bezpečnostní pásmo VTL plynovodu (40 m)
  - ochranné pásmo VTL plynovodu (8 m)
- TELEKOMUNIKACE**
- dálkový kabel
  - místní telekomunikační síť
  - komunikační zařízení
  - radiové směrové spoje
  - ochranné pásmo nadzemního komunikačního vedení MO
  - s výškovým omezením výstavby
- Celé řešené území leží v CHOPAV Východočeská křída.

|  |  |                         |
|--|--|-------------------------|
| Úplné znění po Změně č. 1 ÚP Svatý Jiří                                      |  | Ofisk úředního razítka: |
| Pořizovatel:   | Městský úřad Vysoké Mýto,<br>Obor stavebního řádu a územního plánování |                         |
| Oprávněná úřední osoba pořizovatele:<br>Ing. Luboš Karmin,<br>vedoucí odboru | Podpis:  |                         |
| Správní orgán, který ÚZ po Změně č. 1 ÚP Svatý Jiří vydal:                   | Zastupitelstvo obce Svatý Jiří   |                         |
| Datum nabytí účinnosti ÚZ po Změně č. 1 ÚP Svatý Jiří                        | 20. 7. 2020  |                         |

|   |  |                   |
|---|--|-------------------|
| Pořizovatel:<br>MěÚ Vysoké Mýto<br>Obor stavebního řádu a územního plánování            | Urbanismus a doprava:<br>Ing. arch. P. Čížek |                   |
| Objednatel:<br>Obec Svatý Jiří  | Vodohospodář:<br>Ing. F. Weisbauer           |                   |
| Zemědělský půdní fond:<br>Ing. E. Šimůnková   | Elektro:<br>J. Jina                          |                   |
| <b>ÚP SVATÝ JIŘÍ</b><br>Úplné znění po Změně č. 1 ÚP<br><b>TECHNICKÁ INFRASTRUKTURA</b> |  | Datum: III. 2020  |
|   |  | Měřítko: 1 : 5000 |
|   |  | <b>n4</b>         |

DIGITÁLNÍ ZPRACOVÁNÍ A TISK